

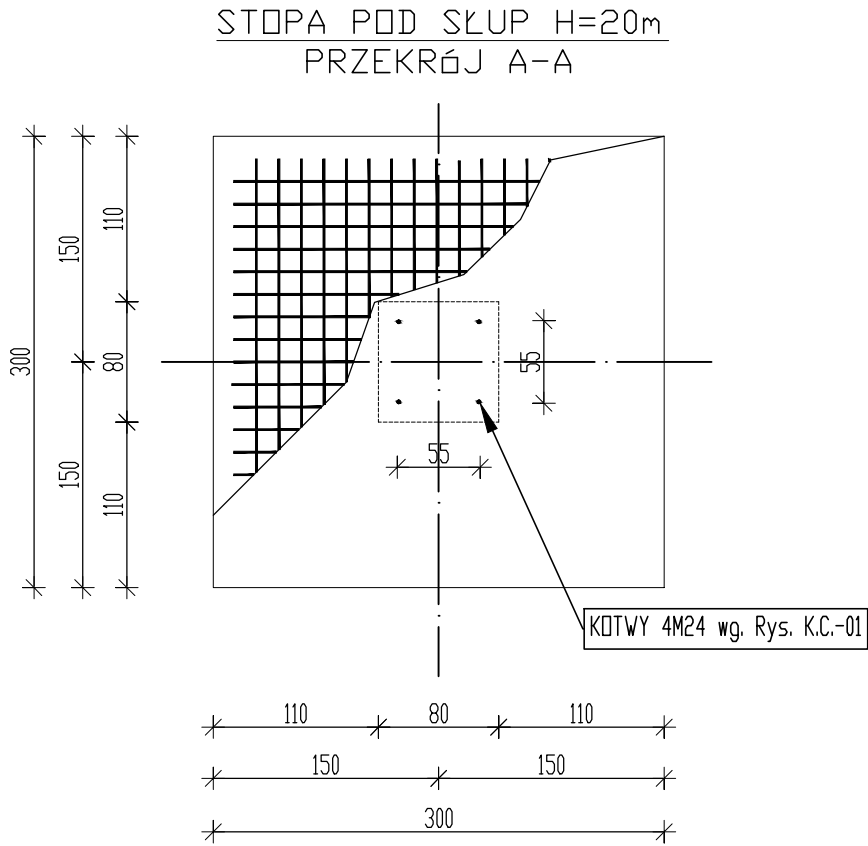


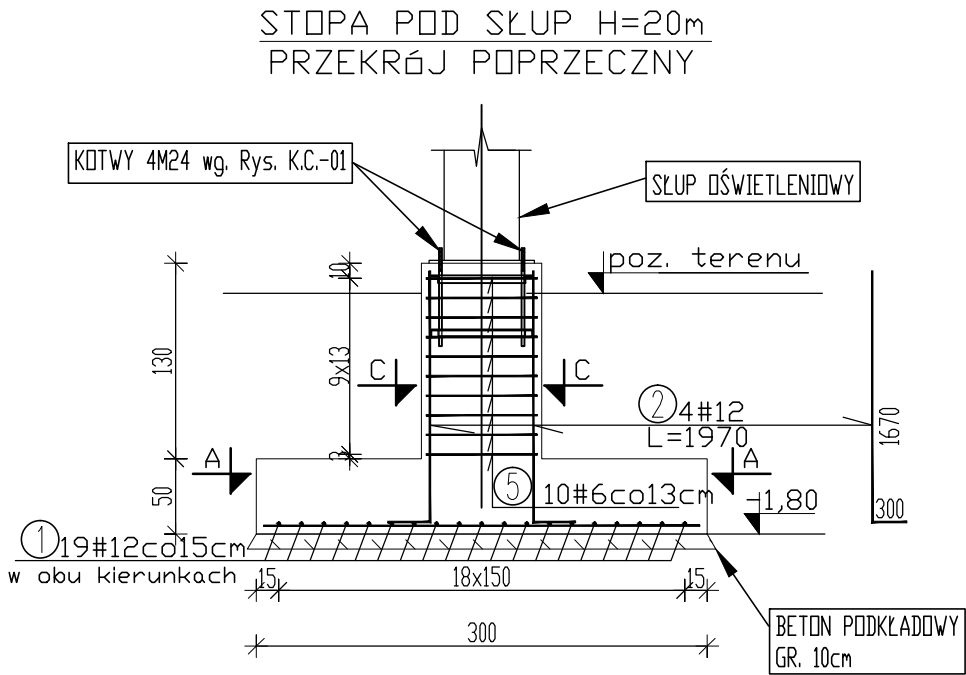

BETON PODKŁADOWY B10 (C8/10)

BETON	B25 (C20/25)
STAL	# - BS1500S(A-IIIN)

WYKAZ STALI ZBROJENIOWEJ						
Poz. nr	Średnica	Długość [mm]	Ilość [szt.]	Dł. razem [m]		Uwagi
				Ø6	#12	
1	#12	2900	38		110.20	
2	#12	1970	4		7.88	
5	Ø6	3100	10	31.00		
Ciężar zbrojenia [kg/m]:				0.22	0.89	
Masa prętów [kg]:				#####	#####	
Masa łączna [kg]:				#####		

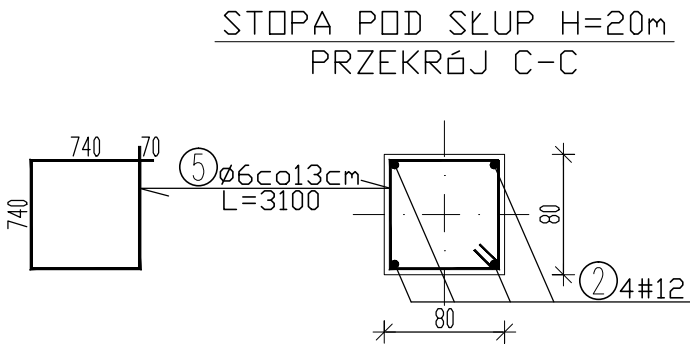

UWAGI:

1. RYSUNKI ROZPATRYWAĆ W POŁĄCZENIU Z INNYMI BRANŻAMI
2. ZACHOWAĆ OTULINĘ DOLNYCH PRĘTÓW ZBROJENIA MIN. 5cm
3. ZACHOWAĆ OTULINĘ PRĘTÓW ZBROJENIA SŁUPÓW 3cm
4. CHUDY BETON GR. 10 CM POD ŁAWY I STOPY FUNDAMENTOWE
5. KOTWY POD SŁUPY OŚWIEŚNIOWE ZAKTOWIĆ NA GŁĘBOKOŚCI 55CM W GŁĄB FUNDAMENTU

Nazwa: inwestycji:	Modernizacja stadionu Polonii przy ul. Harcerskiej w Poznaniu, działka nr 17/8, ark. nr 11, obręb nr 01 Główna				
Tytuł inwestycji:	Budowa dwóch boisk do piłki nożnej wraz z systemem nawodnienia i odwodnienia, oświetlenia oraz infrastrukturą techniczną, budowa budynku socjalno-biurowego wraz z budową instalacji wewnętrznych, adaptacja kontenerów na magazynki sprzętu sportowego, budowa zbiornika retencyjnego, przebudowa instalacji zewnętrznych oraz budowa układu komunikacji wewnętrznej				
Inwestor:	Miasto Poznań, Poznańskie Ośrodki Sportu i Rekreacji, Samorządowy Zakład Budżetowy. ul. Chwiałkowskiego 34 61-553 Poznań				
Wykonawca:	EC INDUSTRIA				
NAZWISKO / NR UPRAWNIENI			PODPIS		
Projektował:	mgr inż. Krzysztof Holwek UPR. NR LOD/1741/PWOK/11				
Sprawdził:	mgr inż. Andrzej Róg UPR. NR LOD/1281/PWOK/10				
Tytuł:	STOPY FUN. POD SŁUPY OŚWIETLENIOWE				
Data: 28-02-2019	Branża: Konstrukcja	Faza: P. WYKONAWCZY	Nr rysunku: K.C-I	Format: 420x297	Skala: 1:20
Opracowanie chronione prawem autorskim. Powielanie lub wykorzystywanie niezgodne z przeznaczeniem bez zgody właściciela dokumentacji zabronione.					