


PLAN POMIESZCZEŃ HIGIENICZNO-SANITARNYCH

PARTER


S1:20

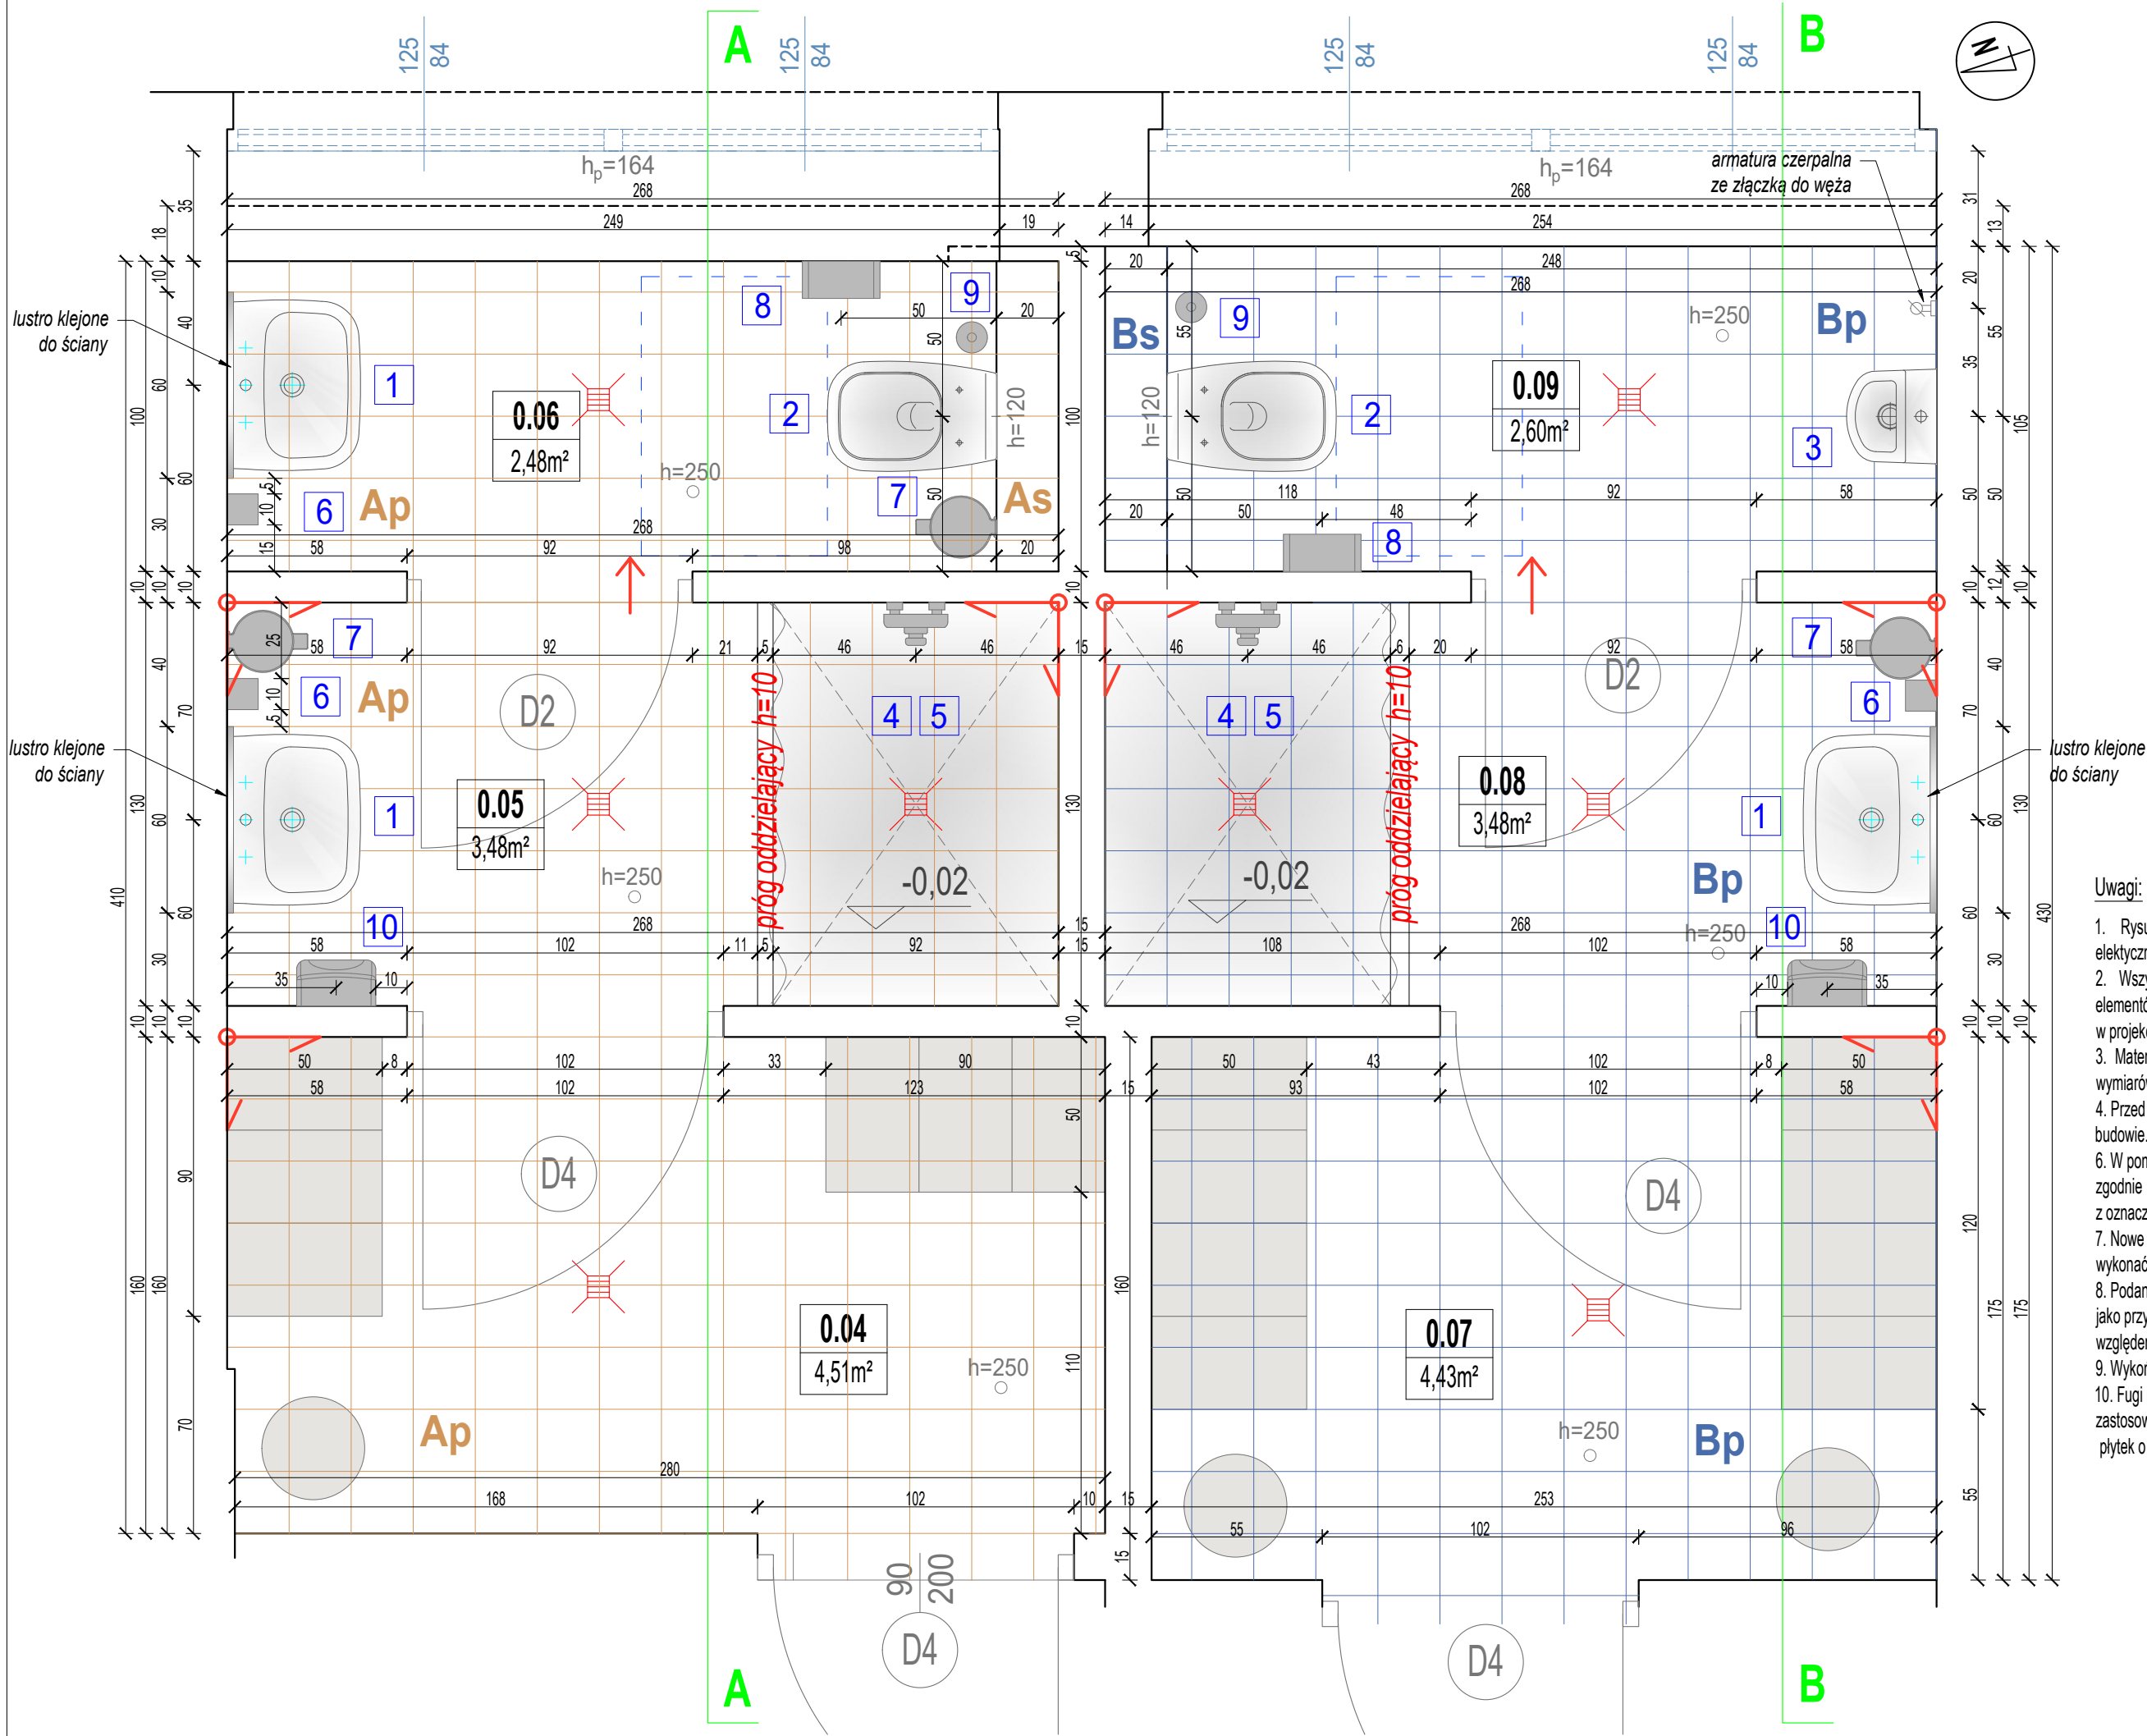



LEGENDA	
1	UMYWALKA Z PRZELEWEM, z półką na baterię, od spodu glazurowana, w kolorze biały Alpin, o wym. 55x43 cm, POŁPOSTUMENT ceramiczny pod umywalkę o wymiarach 55x43 w kolorze biały Alpin
2	MISKA TOALETOWA WISZĄCA, lejowa, kolor biały Alpin, o wymiarach 35x54cm, montaż na stelażu podtynkowym, przycisk do spłuczek podtynkowych, deska sedesowa z zawiasami stalowymi, bez automatycznego zamykania
3	PISUAR, dopływ z góry, rimless, bez rantu splukującego, kolor biel
4	BATERIA NATRYSKOWA ścienna, jednouchwytna, z głowicą ceramiczną, chrom
5	ZESTAW NATRYSKOWY z słuchawką przysnicową o śr. 10cm, drążkiem montowanym do ściany, z regulacją, węzłem dł. 200cm
6	DOZOWNIK MYDŁA W PŁYNIĘ wykonany ze stali nierdzewnej z matowym wykończeniem, naścienny, przykręcany, z zamkiem z metalowym kluczykiem
7	KOSZ NA ODPADY, ze stali nierdzewnej matowej, z przyciskiem pedałowym, pojemność 3 l
8	POJEMNIK NA PAPIER TOALETOWY ze stali nierdzewnej szczotkowanej, ze stalowym zamkiem na klucz
9	SZCZOTKA DO WC WISZĄCA stal nierdzewna, matowa
10	SUSZARKA DO RĄK, ze stali nierdzewnej szczotkowanej, naścienna, przykręcana, uruchamiana automatycznie, moc 1350 W, wymiary 25x15cm, wys. 17 cm.
11	UMYWALKA DLA OSÓB NIEPEŁNOSPRAWNYCH bez barier, 55x55 cm z otworem, z przelewem, mocowana na śrubach, z zestawem odpływowym podtynkowym, w kolorze biel
12	MISKA USTĘPOWA LEJOWA WISZĄCA DLA OSÓB NIEPEŁNOSPRAWNYCH, bez barier, długość 70 cm, w kolorze biel, z deską i przyciskiem do stelaża, montaż na stelażu podtynkowym do misek wiszących.
13	POJEMNIK NA RĘCZNIKI PAPIEROWE składane, stal matowa szczotkowana, ze stalowym zamkiem na klucz, wym. 27x12cm, wys. 27cm.
14	PORĘCZ ŚCIENNA PROSTA 60 CM, stal nierdzewna, powierzchnia gładka, wypolerowana, średnica 32 mm, mocowana przy pomocy rozet 71mm
15	PORĘCZ ŁUKOWA UCHYLNA 60 CM, stal nierdzewna, powierzchnia gładka, wypolerowana, średnica 32 mm, wyposażona w bezpieczny mechanizm uchylania z łącznikiem w kolorze antracytowym
16	PORĘCZ ŁUKOWA UCHYLNA 85 CM, stal nierdzewna, powierzchnia gładka, wypolerowana, średnica 32 mm, wyposażona w bezpieczny mechanizm uchylania z łącznikiem w kolorze antracytowym
17	LUSTRO UCHYLNE dla niepełnosprawnych, z uchwytem, wymiary 70x50cm

Uwagi:

- Rysunek rozpatrywać łącznie z odpowiednimi rysunkami instalacji elektrycznych i sanitarnych.
- Wszystkie wymiary / rzędne istniejącej zabudowy oraz wykonanych elementów przyjęte w projekcie należy zweryfikować na budowie.
- Materiały zamawiać po dokonaniu prac rozbiórkowych i zweryfikowaniu wymiarów.
- Przed zamówieniem stolarki należy sprawdzić wszystkie wymiary otworów na budowie.
- W pomieszczeniach higieniczno-sanitarnych wykonać wpusty kanalizacyjne zgodnie z oznaczeniem na rysunku.
- Nowe sufity podwieszane w pomieszczeniach higieniczno-sanitarnych wykonać tak, aby zachować minimalną wysokość 2,50m w świetle pomieszczeń.
- Podane w niniejszym opracowaniu rozwiązania materiałowe należy traktować jako przykładowe. Dopuszcza się stosowanie rozwiązań równoważnych względem parametrów technicznych, gabarytowych i eksploatacyjnych.
- Wykończenia narożników wykonać fażując płytki pod kątem 45 stopni.
- Fugi na ścianach stanowią kontynuację fug na podłodze w przypadku zastosowania w pomieszczeniu płytek o takim samym wymiarze.

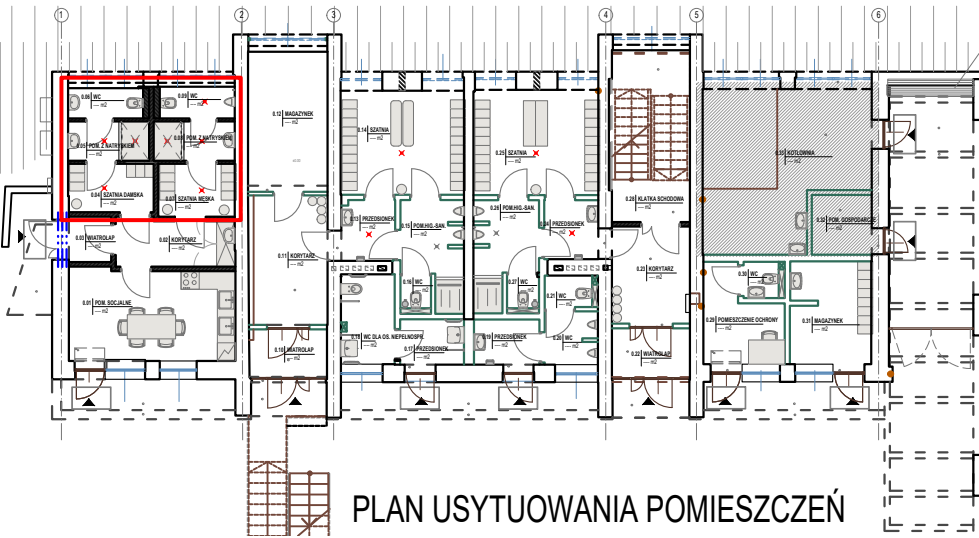


Nazwa i adres inwestycji:		Funkcja		Nazwisko		Uprawnienia		Podpis			
Przebudowa oraz remont pomieszczeń wraz z instalacjami w budynku sanitarnym POSiR Oddział Rataje, os. Piastowskie 106a, 61-164 Poznań obręb Rataje, ark. nr 16, działka nr 10/1 i 10/2		Projektant		mgr inż. arch. Paulina Kraszewska upr. bud. w spec. architektonicznej do proj. bez ograniczeń		nr. upraw.: 80/LUOKK/2016 ef. 100% LU-0191					
		Opracował		mgr inż. arch. Marta Kuleczka							
Nazwa i adres inwestora:		Nazwa rysunku:							Data		
POSiR ul. Jana Spychalskiego 34, 61-553 Poznań		PLAN POMIESZCZEŃ HIGIENICZNO-SANITARNYCH 0.04-0.09- PARTER							05.02.2019		
Nazwa i adres jednostki projektowej:		Etap projektu		Format		Skala		Nr rysunku		Nr strony	
ARTMOST S.C. ul. Rybaki 6a/6, 61-883 Poznań		PROJEKT WYKONAWCZY		297x570		1:20		AW-2-06		32	

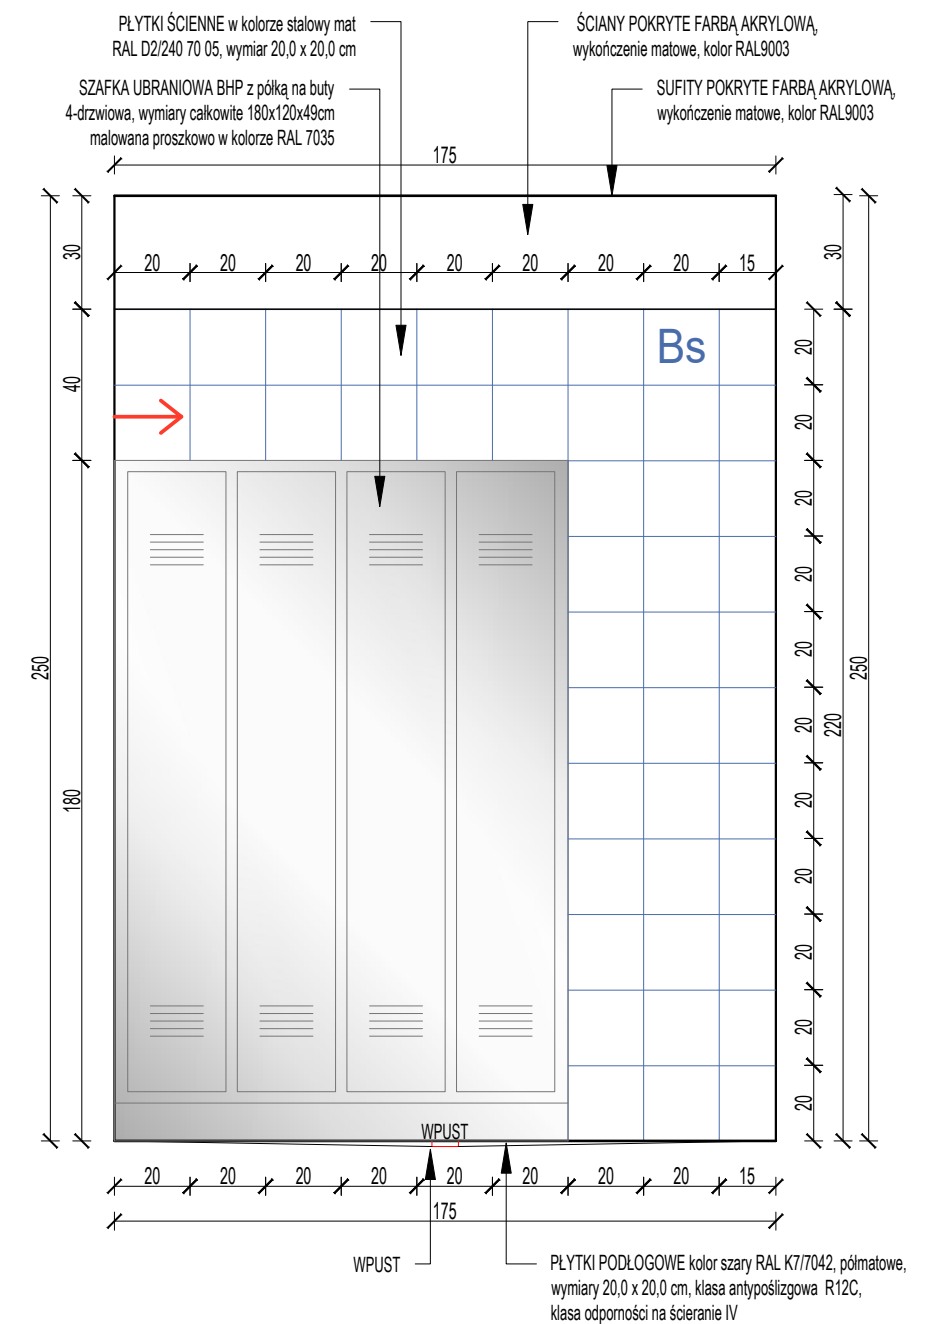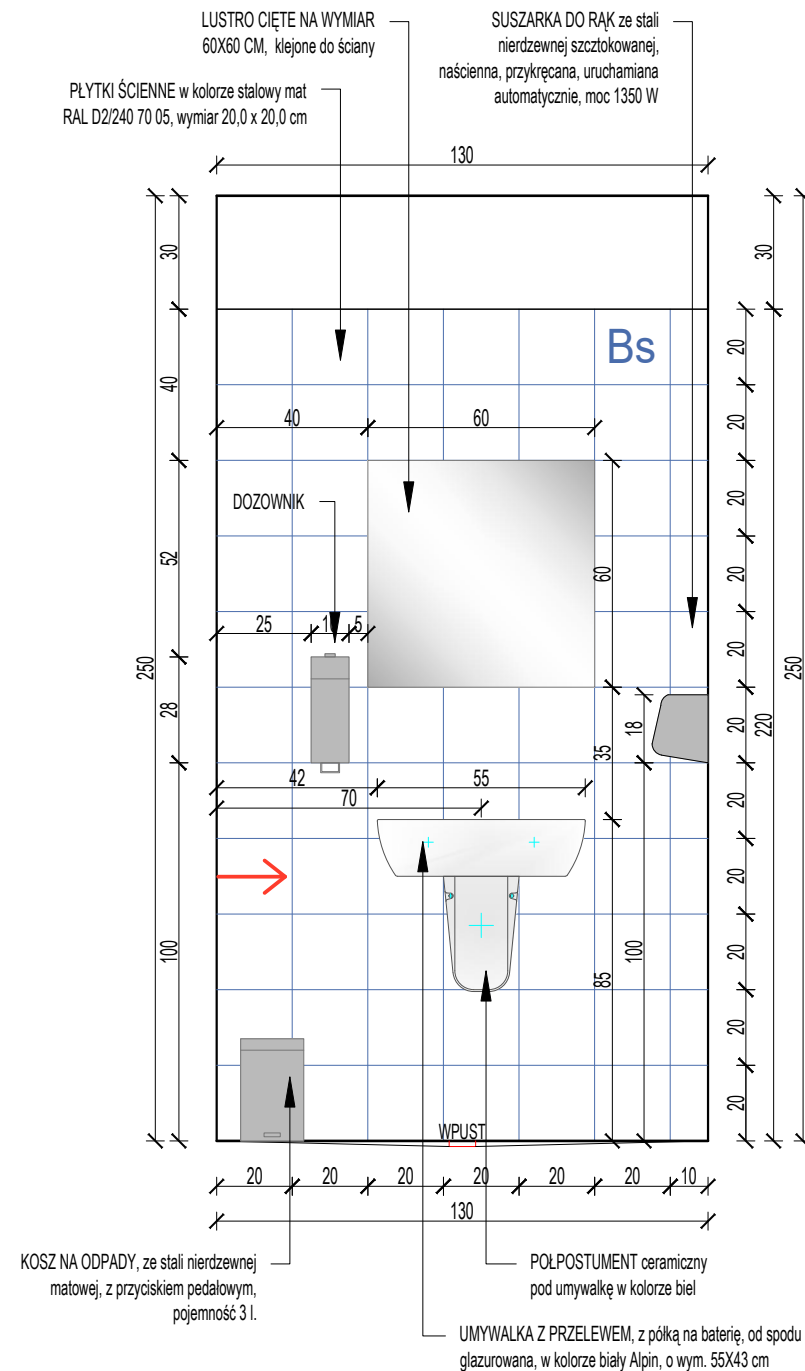

1. Rysunek rozpatrywać łącznie z odpowiednimi rysunkami instalacji elektrycznych i sanitarnych.
2. Wszystkie wymiary / rzędne istniejącej zabudowy oraz wykonanych elementów przyjęte w projekcie należy zweryfikować na budowie.
3. Materiały zamawiać po dokonaniu prac rozbiórkowych i zweryfikowaniu wymiarów.
4. Przed zamówieniem stolarki należy sprawdzić wszystkie wymiary otworów na budowie.
6. W pomieszczeniach higieniczno-sanitarnych wykonać wpusty kanalizacyjne zgodnie z oznaczeniem na rysunku.
7. Nowe sufity podwieszane w pomieszczeniach higieniczno-sanitarnych wykonać tak, aby zachować minimalną wysokość 2,50m w świetle pomieszczeń.
8. Podane w niniejszym opracowaniu rozwiązania materiałowe należy traktować jako przykładowe. Dopuszcza się stosowanie rozwiązań równoważnych względem parametrów technicznych, gabarytowych i eksploatacyjnych.
9. Wykończenia narożników wykonać fażując płytki pod kątem 45 stopni.
10. Fugi na ścianach stanowią kontynuację fug na podłozie w przypadku zastosowania w pomieszczeniu płytek o takim samym wymiarze.

Nazwa i adres inwestycji:	Funkcja	Nazwisko		Uprawnienia	Podpis
	Projektant	mgr inż. arch. Paulina Kraszewska upr. bud. w spec. architektonicznej do proj. bez ograniczeń		nr uprawnień: 80/LUOKK/2016 op. 0000 LU-0191	
	Opracował	mgr inż. arch. Marta Kuleczka			
Nazwa i adres inwestora:		Nazwa rysunku:			Data
POSiR ul. Jana Spychalskiego 34, 61-553 Poznań		KŁADY ŚCIAN W WIDOKU B-B			05.02.2019
Nazwa i adres jednostki projektowej:	Etap projektu	Format	Skala	Nr rysunku	Nr strony
ARTMOST S.C. ul.Rybaki 6a/6, 61-883 Poznań	PROJEKT WYKONAWCZY	420x297	1:20	AW-2-08	34

LEGENDA	
1	UMYWALKA Z PRZELEWEM, z półką na baterię, od spodu glazurowana, w kolorze biały Alpin, o wym. 55X43 cm, POŁPOSTUMENT ceramiczny pod umywalkę o wymiarach 55X43 w kolorze biały Alpin
2	MISKA TOALETOWA WISZĄCA, lejowa, kolor biały Alpin, o wymiarach 35x54cm, montaż na stelażu podtynkowym, przycisk do spłuczek podtynkowych, deska sedesowa z zawiasami stalowymi, bez automatycznego zamykania
3	PISUAR, dopływ z góry, rimless, bez rantu spłukującego, kolor biel
4	BATERIA NATRYSKOWA ścienna, jednouchwytowa, z głowicą ceramiczną, chrom
5	ZESTAW NATRYSKOWY z słuchawką prysznicową o śr. 10cm, drążkiem montowanym do ściany, z regulacją, wężeł dł. 200cm
6	DOZOWNIK MYDŁA W PŁYNIE wykonany ze stali nierdzewnej z matowym wykończeniem, naścienny, przykręcany, z zamkiem z metalowym kluczykiem
7	KOSZ NA ODPADY, ze stali nierdzewnej matowej, z przyciskiem pedałowym, pojemność 3 l
8	POJEMNIK NA PAPIER TOALETOWY ze stali nierdzewnej szczotkowanej, ze stalowym zamkiem na klucz
9	SZCZOTKA DO WC WISZĄCA stal nierdzewna, matowa
10	SUSZARKA DO RĄK, ze stali nierdzewnej szczotkowanej, naścienna, przykręcana, uruchamiana automatycznie, moc 1350 W, wymiary 25x15cm, wys. 17 cm.
11	UMYWALKA DLA OSÓB NIEPEŁNOSPRAWNYCH bez barier, 55x55 cm z otworem, z przelewem, mocowana na śrubach, z zestawem odpływowym podtynkowym, w kolorze biel
12	MISKA USTĘPOWA LEJOWA WISZĄCA DLA OSÓB NIEPEŁNOSPRAWNYCH, bez barier, długość 70 cm, w kolorze biel, z deską i przyciskiem do stelaża, montaż na stelażu podtynkowym do misek wiszących.
13	POJEMNIK NA RĘCZNIKI PAPIEROWE składane, stal matowa szczotkowana, ze stalowym zamkiem na klucz, wym. 27x12cm, wys. 27cm.
14	PORĘCZ ŚCIENNA PROSTA 60 CM, stal nierdzewna, powierzchnia gładka, wypolerowana, średnica 32 mm, mocowana przy pomocy rozet 71mm
15	PORĘCZ ŁUKOWA UCHYLNA 60 CM, stal nierdzewna, powierzchnia gładka, wypolerowana, średnica 32 mm, wyposażona w bezpieczny mechanizm uchyłania z łącznikiem w kolorze antracytowym
16	PORĘCZ ŁUKOWA UCHYLNA 85 CM, stal nierdzewna, powierzchnia gładka, wypolerowana, średnica 32 mm, wyposażona w bezpieczny mechanizm uchyłania z łącznikiem w kolorze antracytowym
17	LUSTRO UCHYLNE dla niepełnosprawnych, z uchwytem, wymiary 70x50cm

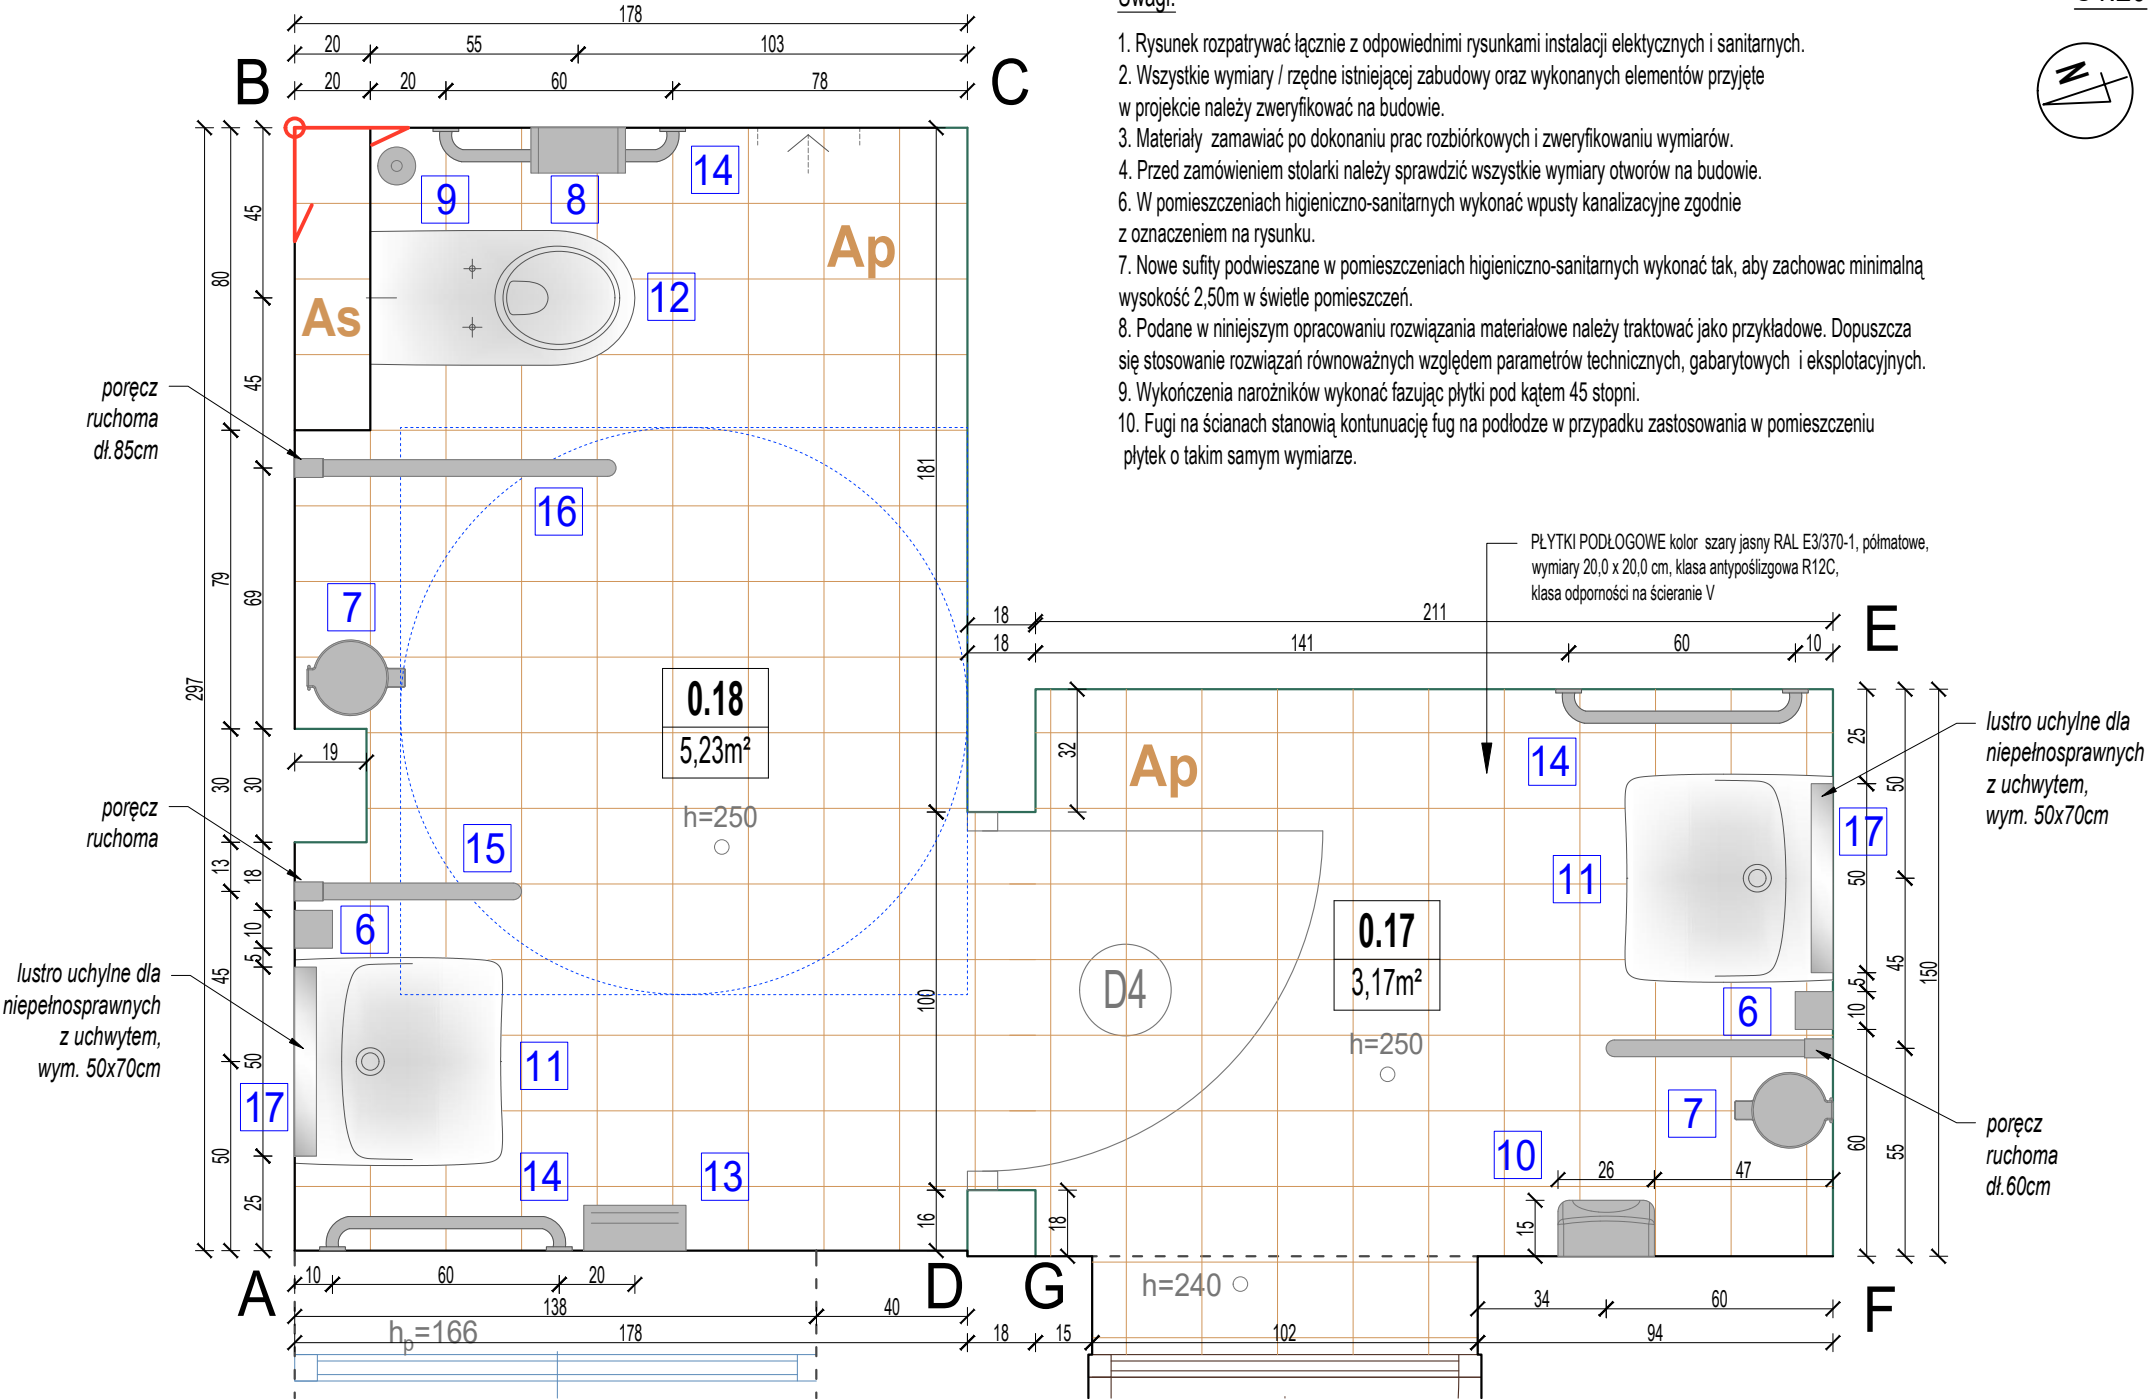


Uwagi:



1. Rysunek rozpatrywać łącznie z odpowiednimi rysunkami instalacji elektrycznych i sanitarnych.
2. Wszystkie wymiary / rzędne istniejącej zabudowy oraz wykonanych elementów przyjęte w projekcie należy zweryfikować na budowie.
3. Materiały zamawiać po dokonaniu prac rozbiórkowych i zweryfikowaniu wymiarów.
4. Przed zamówieniem stolarki należy sprawdzić wszystkie wymiary otworów na budowie.
6. W pomieszczeniach higieniczno-sanitarnych wykonać wpusty kanalizacyjne zgodnie z oznaczeniem na rysunku.
7. Nowe sufity podwieszane w pomieszczeniach higieniczno-sanitarnych wykonać tak, aby zachować minimalną wysokość 2,50m w świetle pomieszczeń.
8. Podane w niniejszym opracowaniu rozwiązania materiałowe należy traktować jako przykładowe. Dopuszcza się stosowanie rozwiązań równoważnych względem parametrów technicznych, gabarytowych i eksploatacyjnych.
9. Wykończenia narożników wykonać fazując płytki pod kątem 45 stopni.
10. Fugi na ścianach stanowią kontynuację fug na podłodze w przypadku zastosowania w pomieszczeniu płytek o takim samym wymiarze.



PLAN USYTUOWANIA POMIESZCZENIA

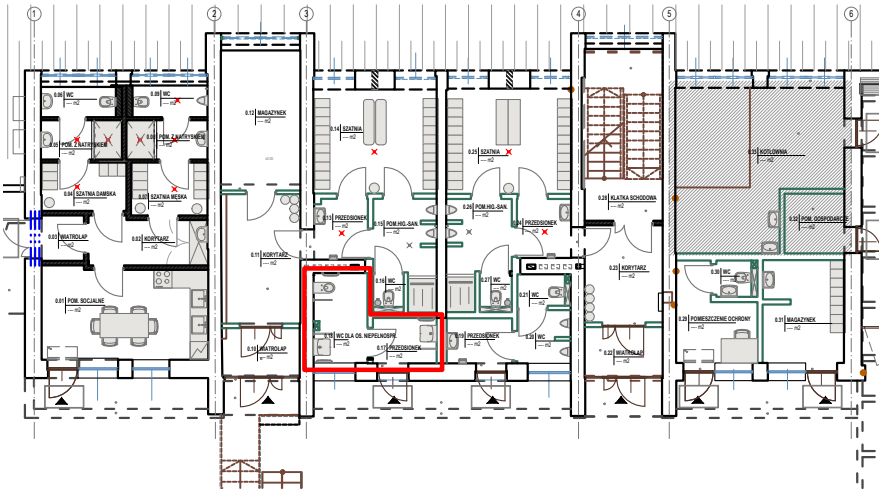


Nazwa i adres inwestycji:	Funkcja	Nazwisko	Uprawnienia	Podpis	
Przebudowa oraz remont pomieszczeń wraz z instalacjami w budynku sanitarnym POSiR Oddział Rataje, os. Piastowskie 106a, 61-164 Poznań obręb Rataje, ark. nr 16, działka nr 10/1 i 10/2	Projektant	mgr inż. arch. Paulina Kraszewska upr. bud. w spec. architektonicznej do proj. bez ograniczeń	nr uprawnień: 80/LUOKK/2016 nr. 0000 LU-0191		
	Opracował	mgr inż. arch. Marta Kuleczka			
Nazwa i adres inwestora:	Nazwa rysunku:			Data	
POSiR ul. Jana Spychalskiego 34, 61-553 Poznań	PLAN POMIESZCZEŃ HIGIENICZNO-SANITARNYCH - 0.17 i 0.18 PARTER			05.02.2019	
Nazwa i adres jednostki projektowej:	Etap projektu	Format	Skala	Nr rysunku	Nr strony
ARTMOST S.C. ul. Rybaki 6a/6, 61-883 Poznań	PROJEKT WYKONAWCZY	420x297	1:20	AW-2-09	35

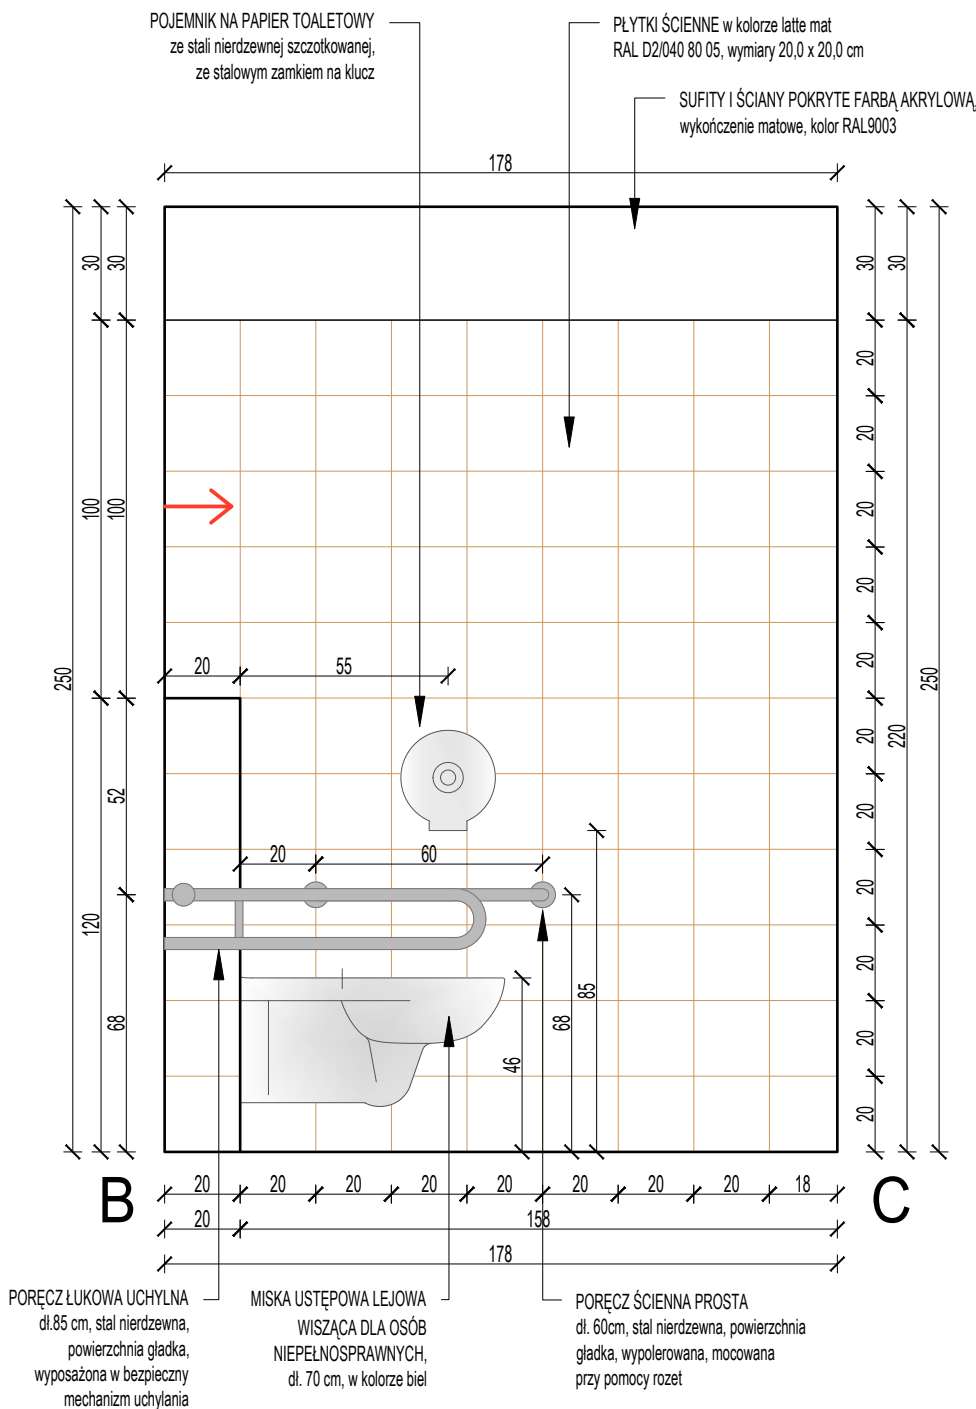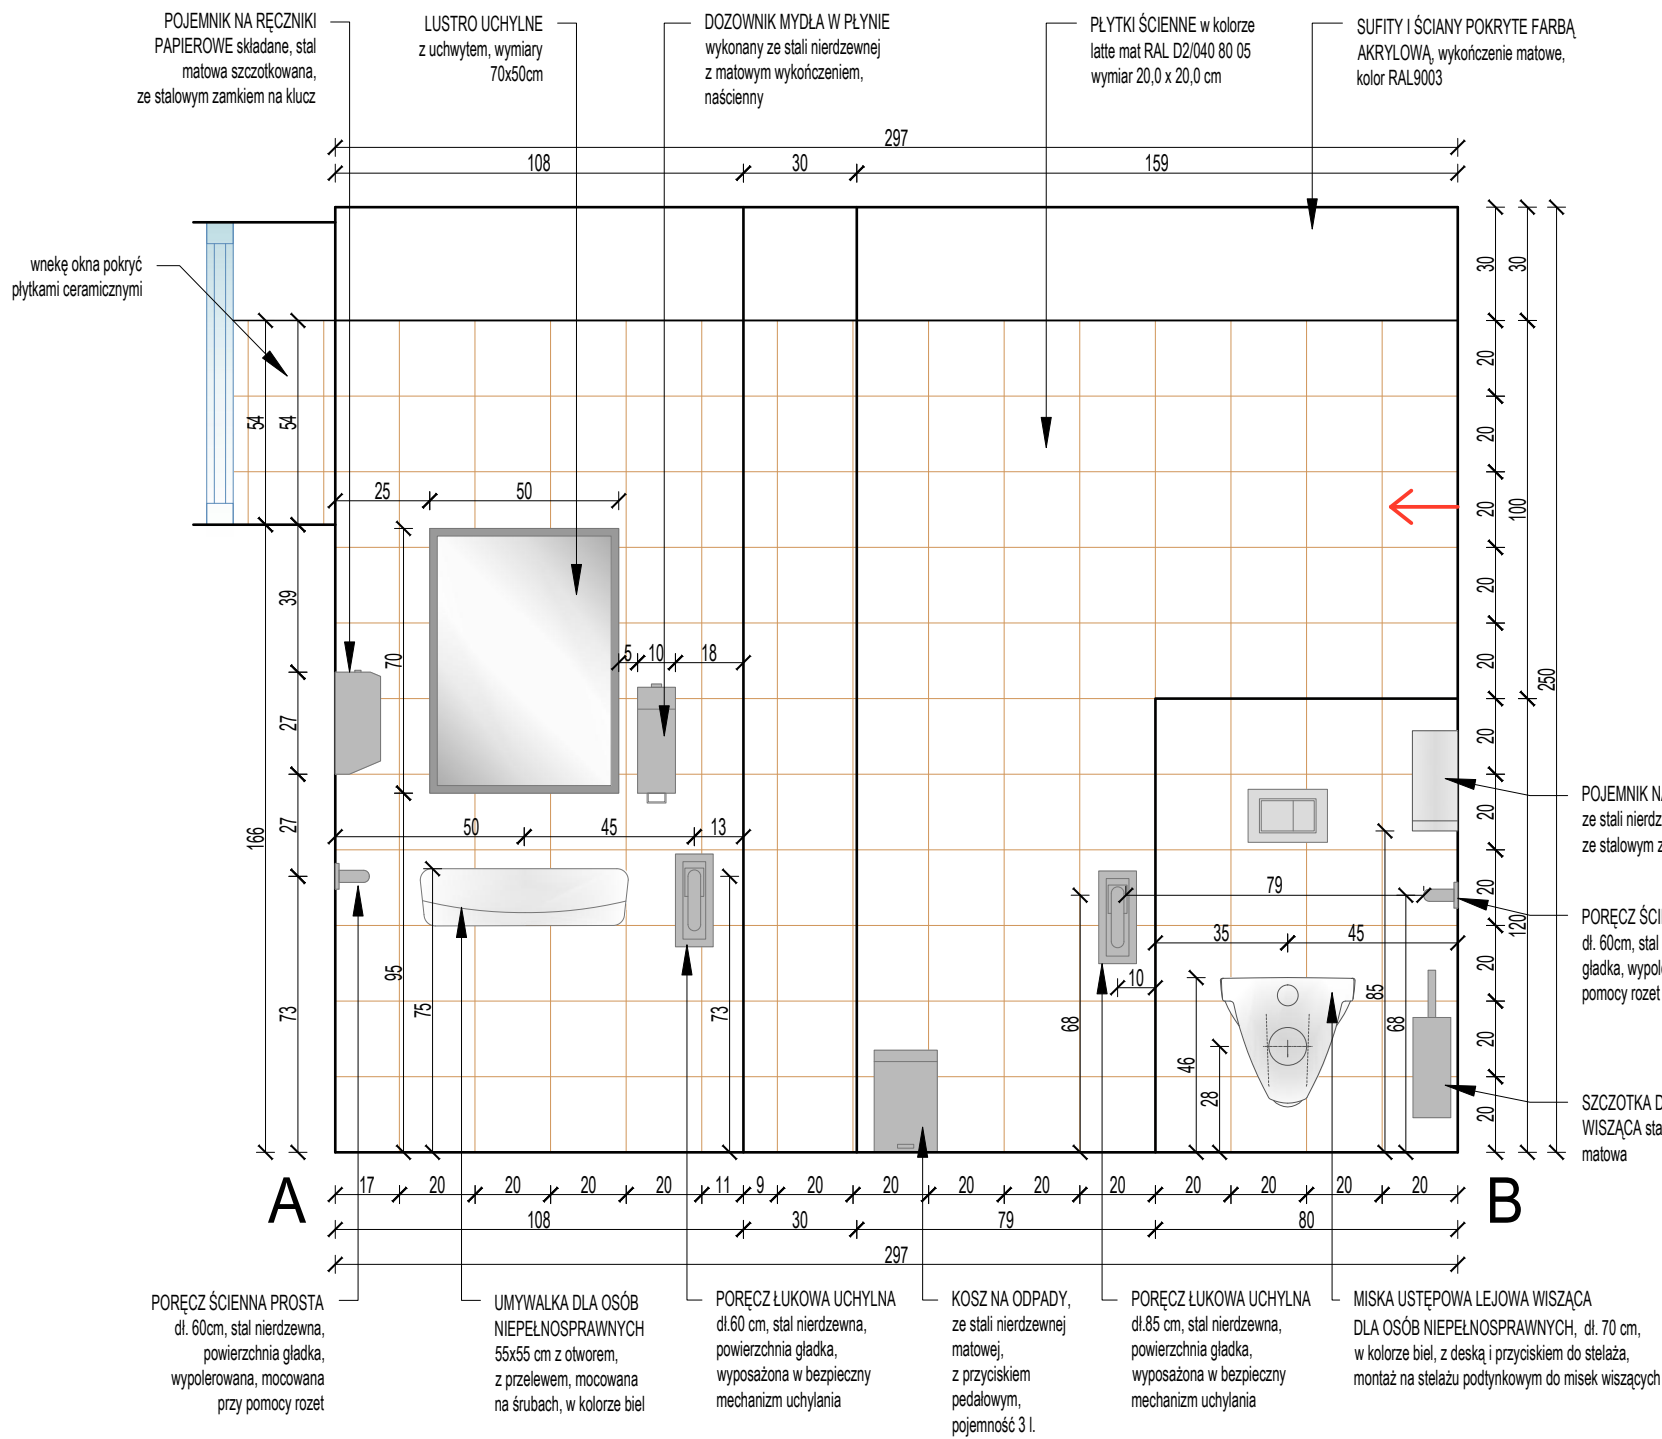

Uwagi:


- Rysunek rozpatrywać łącznie z odpowiednimi rysunkami instalacji elektrycznych i sanitarnych.
- Wszystkie wymiary / rzędne istniejącej zabudowy oraz wykonanych elementów przyjęte w projekcie należy zweryfikować na budowie.
- Materiały zamawiać po dokonaniu prac rozbiórkowych i zweryfikowaniu wymiarów.
- Przed zamówieniem stolarki należy sprawdzić wszystkie wymiary otworów na budowie.
- W pomieszczeniach higieniczno-sanitarnych wykonać wpusty kanalizacyjne zgodnie z oznaczeniem na rysunku.
- Nowe sufity podwieszane w pomieszczeniach higieniczno-sanitarnych wykonać tak, aby zachować minimalną wysokość 2,50m w świetle pomieszczeń.
- Podane w niniejszym opracowaniu rozwiązania materiałowe należy traktować jako przykładowe. Dopuszcza się stosowanie rozwiązań równoważnych względem parametrów technicznych, gabarytowych i eksploatacyjnych.
- Wykończenia narożników wykonać fazując płytki pod kątem 45 stopni.
- Fugi na ścianach stanowią kontynuację fug na podłodze w przypadku zastosowania w pomieszczeniu płytek o takim samym wymiarze.

Nazwa i adres inwestycji:	Funkcja	Nazwisko	Uprawnienia	Podpis
Przebudowa oraz remont pomieszczeń wraz z instalacjami w budynku sanitarnym POSiR Oddział Rataje, os. Piastowskie 106a, 61-164 Poznań obręb Rataje, ark. nr 16, działka nr 10/1 i 10/2	Projektant	mgr inż. arch. Paulina Kraszewska upr. bud. w spec. architektonicznej do proj. bez ograniczeń	nr. uprawnień: 80/LUOKK/2016 LU-0191	
	Opracował	mgr inż. arch. Marta Kuleczka		
Nazwa i adres inwestora:	Nazwa rysunku:		Data	
POSiR ul. Jana Spychalskiego 34, 61-553 Poznań	POMIESZCZENIE 0.18 - KŁADY ŚCIAN AB,BC		05.02.2019	
Nazwa i adres jednostki projektowej:	Etap projektu	Format	Skala	Nr rysunku
ARTMOST S.C. ul. Rybaki 6a/6, 61-883 Poznań	PROJEKT WYKONAWCZY	420x297	1:20	AW-2-10


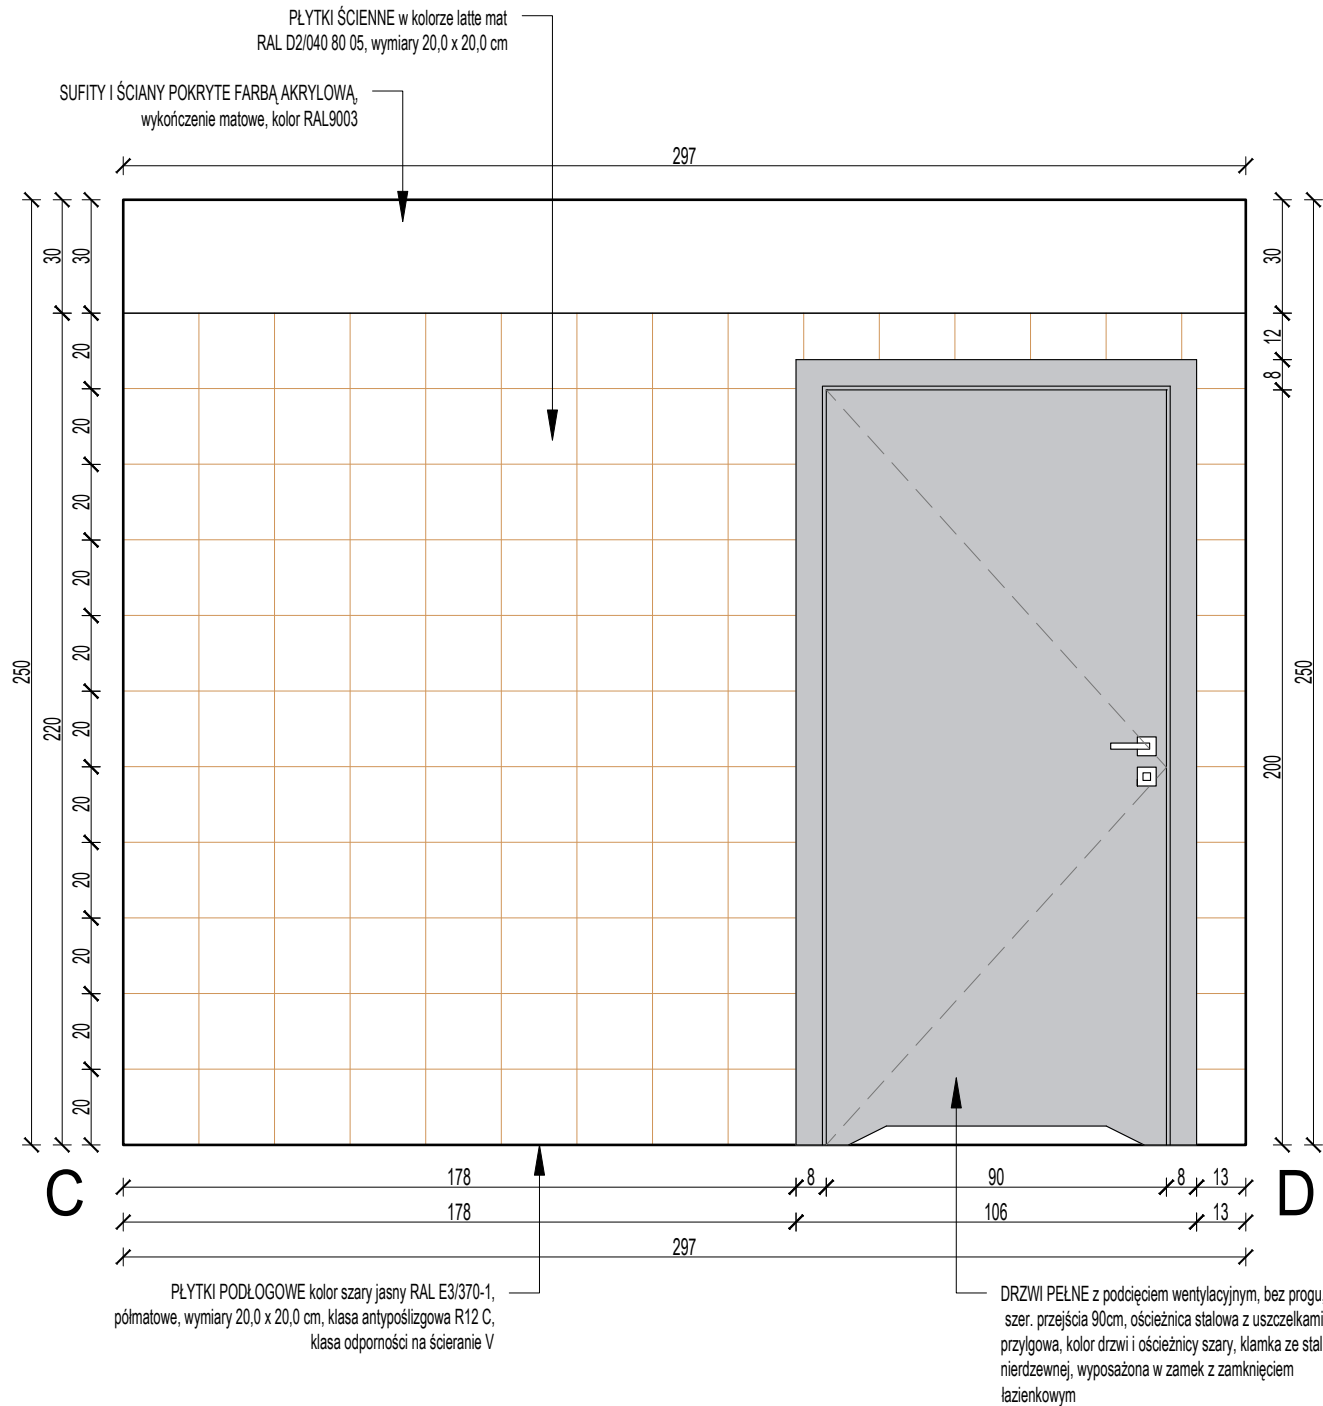


Uwagi:

1. Rysunek rozpatrywać łącznie z odpowiednimi rysunkami instalacji elektrycznych i sanitarnych.
2. Wszystkie wymiary / rzędne istniejącej zabudowy oraz wykonanych elementów przyjęte w projekcie należy zweryfikować na budowie.
3. Materiały zamawiać po dokonaniu prac rozbiórkowych i zweryfikowaniu wymiarów.
4. Przed zamówieniem stolarki należy sprawdzić wszystkie wymiary otworów na budowie.
6. W pomieszczeniach higieniczno-sanitarnych wykonać wpusty kanalizacyjne zgodnie z oznaczeniem na rysunku.
7. Nowe sufity podwieszane w pomieszczeniach higieniczno-sanitarnych wykonać tak, aby zachować minimalną wysokość 2,50m w świetle pomieszczeń.
8. Podane w niniejszym opracowaniu rozwiązania materiałowe należy traktować jako przykładowe. Dopuszcza się stosowanie rozwiązań równoważnych względem parametrów technicznych, gabarytowych i eksploatacyjnych.
9. Wykończenia narożników wykonać fazując płytki pod kątem 45 stopni.
10. Fugi na ścianach stanowią kontynuację fug na podłodze w przypadku zastosowania w pomieszczeniu płytek o takim samym wymiarze.

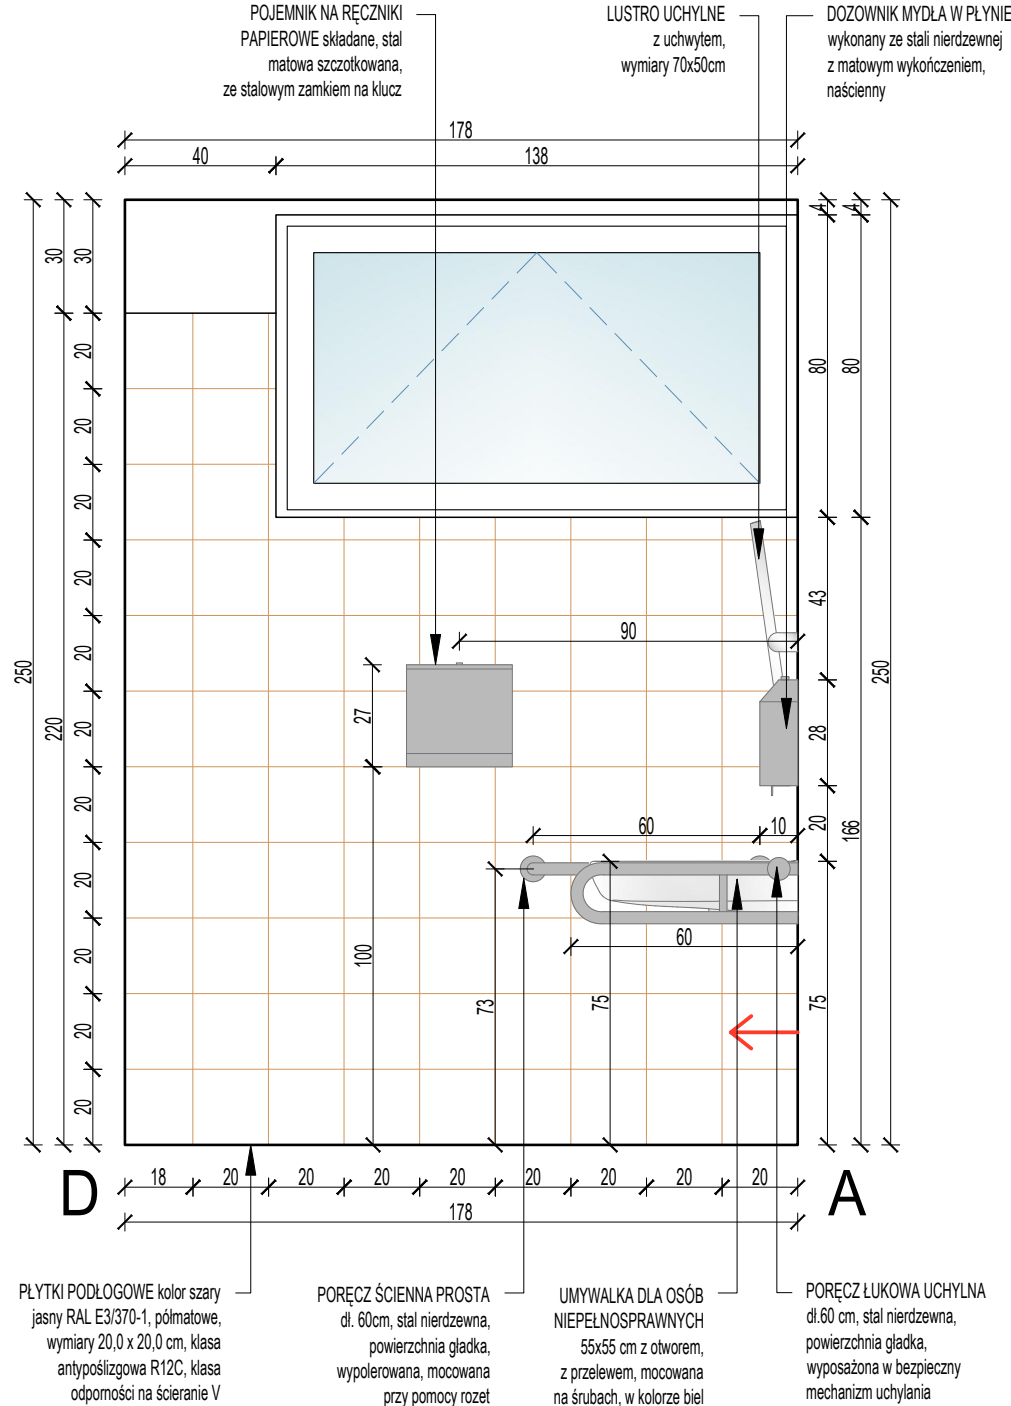

Nazwa i adres inwestycji:	Funkcja	Nazwisko	Uprawnienia	Podpis	
Przebudowa oraz remont pomieszczeń wraz z instalacjami w budynku sanitarnym POSiR Oddział Rataje, os. Piastowskie 106a, 61-164 Poznań obręb Rataje, ark. nr 16, działka nr 10/1 i 10/2	Projektant	mgr inż. arch. Paulina Kraszewska upr. bud. w spec. architektonicznej do proj. bez ograniczeń	nr. uprawnień: 80/LUOKK/2016 nr. rys.: LU-0191		
	Opracował	mgr inż. arch. Marta Kuleczka			
Nazwa i adres inwestora:	Nazwa rysunku:			Data	
POSiR ul. Jana Spychalskiego 34, 61-553 Poznań	POMIESZCZENIE 0.18 - KŁADY ŚCIAN CD,DA			05.02.2019	
Nazwa i adres jednostki projektowej:	Etap projektu	Format	Skala	Nr rysunku	Nr strony
ARTMOST S.C. ul. Rybaki 6a/6, 61-883 Poznań	PROJEKT WYKONAWCZY	420x297	1:20	AW-2-11	37

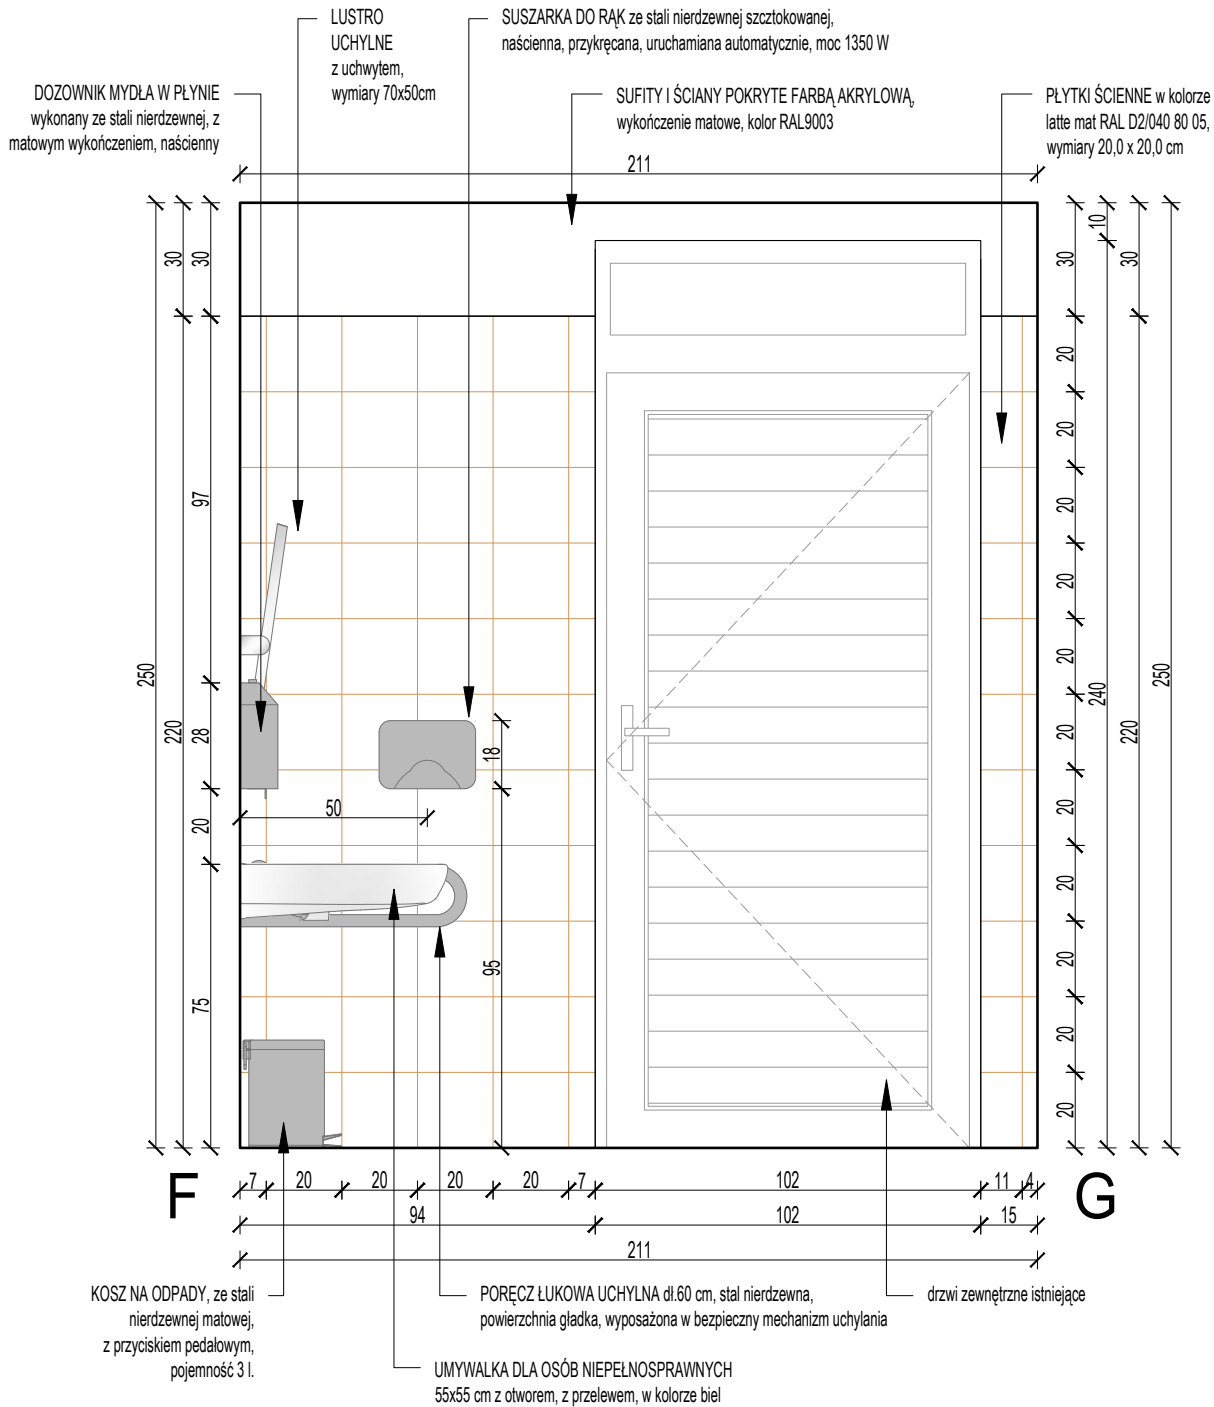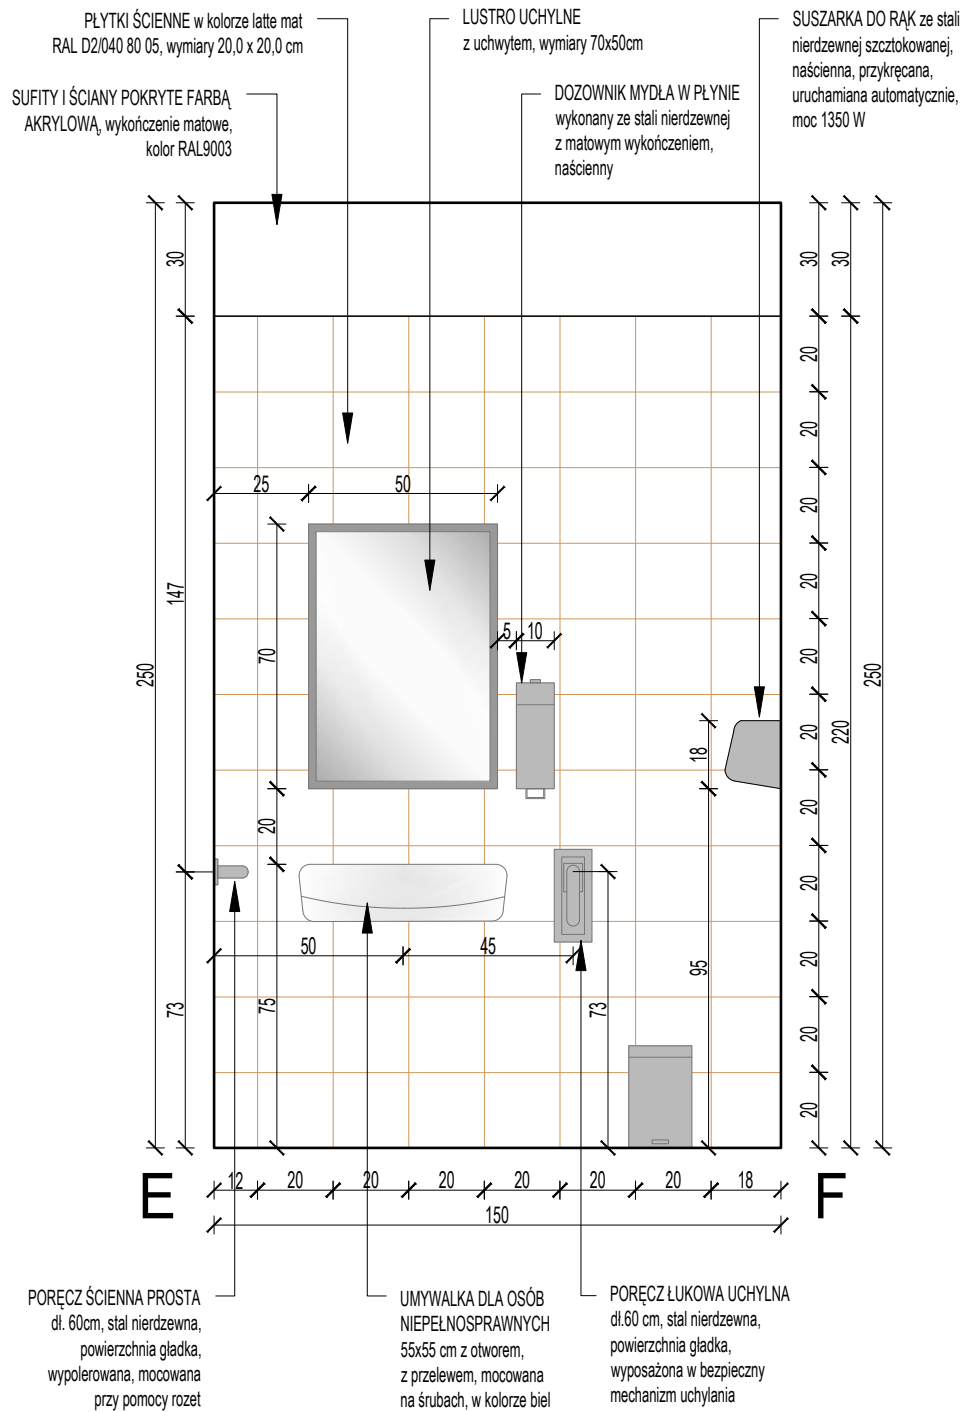

Uwagi:

- Rysunek rozpatrywać łącznie z odpowiednimi rysunkami instalacji elektrycznych i sanitarnych.
- Wszystkie wymiary / rzędne istniejącej zabudowy oraz wykonanych elementów przyjęte w projekcie należy zweryfikować na budowie.
- Materiały zamawiać po dokonaniu prac rozbiórkowych i zweryfikowaniu wymiarów.
- Przed zamówieniem stolarki należy sprawdzić wszystkie wymiary otworów na budowie.
- W pomieszczeniach higieniczno-sanitarnych wykonać wpusty kanalizacyjne zgodnie z oznaczeniem na rysunku.
- Nowe sufity podwieszane w pomieszczeniach higieniczno-sanitarnych wykonać tak, aby zachować minimalną wysokość 2,50m w świetle pomieszczeń.
- Podane w niniejszym opracowaniu rozwiązania materiałowe należy traktować jako przykładowe. Dopuszcza się stosowanie rozwiązań równoważnych względem parametrów technicznych, gabarytowych i eksploatacyjnych.
- Wykończenia narożników wykonać fazując płytki pod kątem 45 stopni.
- Fugi na ścianach stanowią kontynuację fug na podłodze w przypadku zastosowania w pomieszczeniu płytek o takim samym wymiarze.

Nazwa i adres inwestycji:	Funkcja	Nazwisko	Uprawnienia	Podpis	
Przebudowa oraz remont pomieszczeń wraz z instalacjami w budynku sanitarnym POSiR Oddział Rataje, os. Piastowskie 106a, 61-164 Poznań obręb Rataje, ark. nr 16, działka nr 10/1 i 10/2	Projektant	mgr inż. arch. Paulina Kraszewska <small>upr. bud. w spec. architektonicznej do proj. bez ograniczeń</small>	nr. uprawnień: 80/LUOKK/2016 nr. 0191		
	Opracował	mgr inż. arch. Marta Kuleczka			
Nazwa i adres inwestora:	Nazwa rysunku:			Data	
POSiR ul. Jana Spychalskiego 34, 61-553 Poznań	POMIESZCZENIE 0.17 - KŁADY ŚCIAN EF,FG			05.02.2019	
Nazwa i adres jednostki projektowej:	Etap projektu	Format	Skala	Nr rysunku	Nr strony
ARTMOST S.C. ul. Rybaki 6a/6, 61-883 Poznań	PROJEKT WYKONAWCZY	420x297	1:20	AW-2-12	38

1:20




1	UMYWALKA Z PRZELEWEM, z pólką na baterię, od spodu glazurowana, w kolorze biały Alpin, o wym. 55X43 cm, POŁPOSTUMENT ceramiczny pod umywalkę o wymiarach 55X43 w kolorze biały Alpin
2	MISKA TOALETOWA WISZĄCA, lejowa, kolor biały Alpin, o wymiarach 35x54cm, montaż na stelażu podtynkowym, przycisk do spłuczek podtynkowych, deska sedesowa z zawiasami stalowymi, bez automatycznego zamykania
3	PISUAR, dopływ z góry, rimless, bez rantu splukującego, kolor biel
4	BATERIA NATRYSKOWA ścienna, jednouchwytowa, z głowicą ceramiczną, chrom
5	ZESTAW NATRYSKOWY z słuchawką prysznicową o śr. 10cm, drążkiem montowanym do ściany, z regulacją, wężem dł. 200cm
6	DOZOWNIK MYDŁA W PŁYNIE wykonany ze stali nierdzewnej z matowym wykończeniem, naścienny, przykręcany, z zamkiem z metalowym kluczykiem
7	KOSZ NA ODPADY, ze stali nierdzewnej matowej, z przyciskiem pedałowym, pojemność 3 l
8	POJEMNIK NA PAPIER TOALETOWY ze stali nierdzewnej szczotkowanej, ze stalowym zamkiem na klucz
9	SZCZOTKA DO WC WISZĄCA stal nierdzewna, matowa
10	SUSZARKA DO RĄK, ze stali nierdzewnej szczotkowanej, naścienna, przykręcana, uruchamiana automatycznie, moc 1350 W, wymiary 25x15cm, wys. 17 cm.
11	UMYWALKA DLA OSÓB NIEPEŁNOSPRAWNYCH bez barier, 55x55 cm z otworem, z przelewem, mocowana na śrubach, z zestawem odpływowym podtynkowym, w kolorze biel
12	MISKA USTĘPOWA LEJOWA WISZĄCA DLA OSÓB NIEPEŁNOSPRAWNYCH, bez barier, długość 70 cm, w kolorze biel, z deską i przyciskiem do stelaża, montaż na stelażu podtynkowym do misek wiszących.
13	POJEMNIK NA RĘCZNIKI PAPIEROWE składane, stal matowa szczotkowana, ze stalowym zamkiem na klucz, wym. 27x12cm, wys. 27cm.
14	PORĘCZ ŚCIENNA PROSTA 60 CM, stal nierdzewna, powierzchnia gładka, wypolerowana, średnica 32 mm, mocowana przy pomocy rozet 71mm
15	PORĘCZ ŁUKOWA UCHYLNA 60 CM, stal nierdzewna, powierzchnia gładka, wypolerowana, średnica 32 mm, wyposażona w bezpieczny mechanizm uchylania z łącznikiem w kolorze antracytowym
16	PORĘCZ ŁUKOWA UCHYLNA 85 CM, stal nierdzewna, powierzchnia gładka, wypolerowana, średnica 32 mm, wyposażona w bezpieczny mechanizm uchylania z łącznikiem w kolorze antracytowym
17	LUSTRO UCHYLNE dla niepełnosprawnych, z uchwytem, wymiary 70x50cm

1. Rysunek rozpatrywać łącznie z odpowiednimi rysunkami instalacji elektrycznych i sanitarnych.
2. Wszystkie wymiary / rzędne istniejącej zabudowy oraz wykonanych elementów przyjęte w projekcie należy zweryfikować na budowie.
3. Materiały zamawiać po dokonaniu prac rozbiórkowych i zweryfikowaniu wymiarów.
4. Przed zamówieniem stolarki należy sprawdzić wszystkie wymiary otworów na budowie.
6. W pomieszczeniach higieniczno-sanitarnych wykonać wpusty kanalizacyjne zgodnie z oznaczeniem na rysunku.
7. Nowe sufity podwieszane w pomieszczeniach higieniczno-sanitarnych wykonać tak, aby zachować minimalną wysokość 2,50m w świetle pomieszczeń.
8. Podane w niniejszym opracowaniu rozwiązania materiałowe należy traktować jako przykładowe.

Dopuszcza się stosowanie rozwiązań równoważnych względem parametrów technicznych, gabarytowych i eksploatacyjnych.

9. Kończenia narożników wykonać fazując płytki pod kątem 45 stopni.
10. Fugi na ścianach stanowią kontynuację fug na podłodze w przypadku zastosowania w pomieszczeniu płytek o takim samym wymiarze.

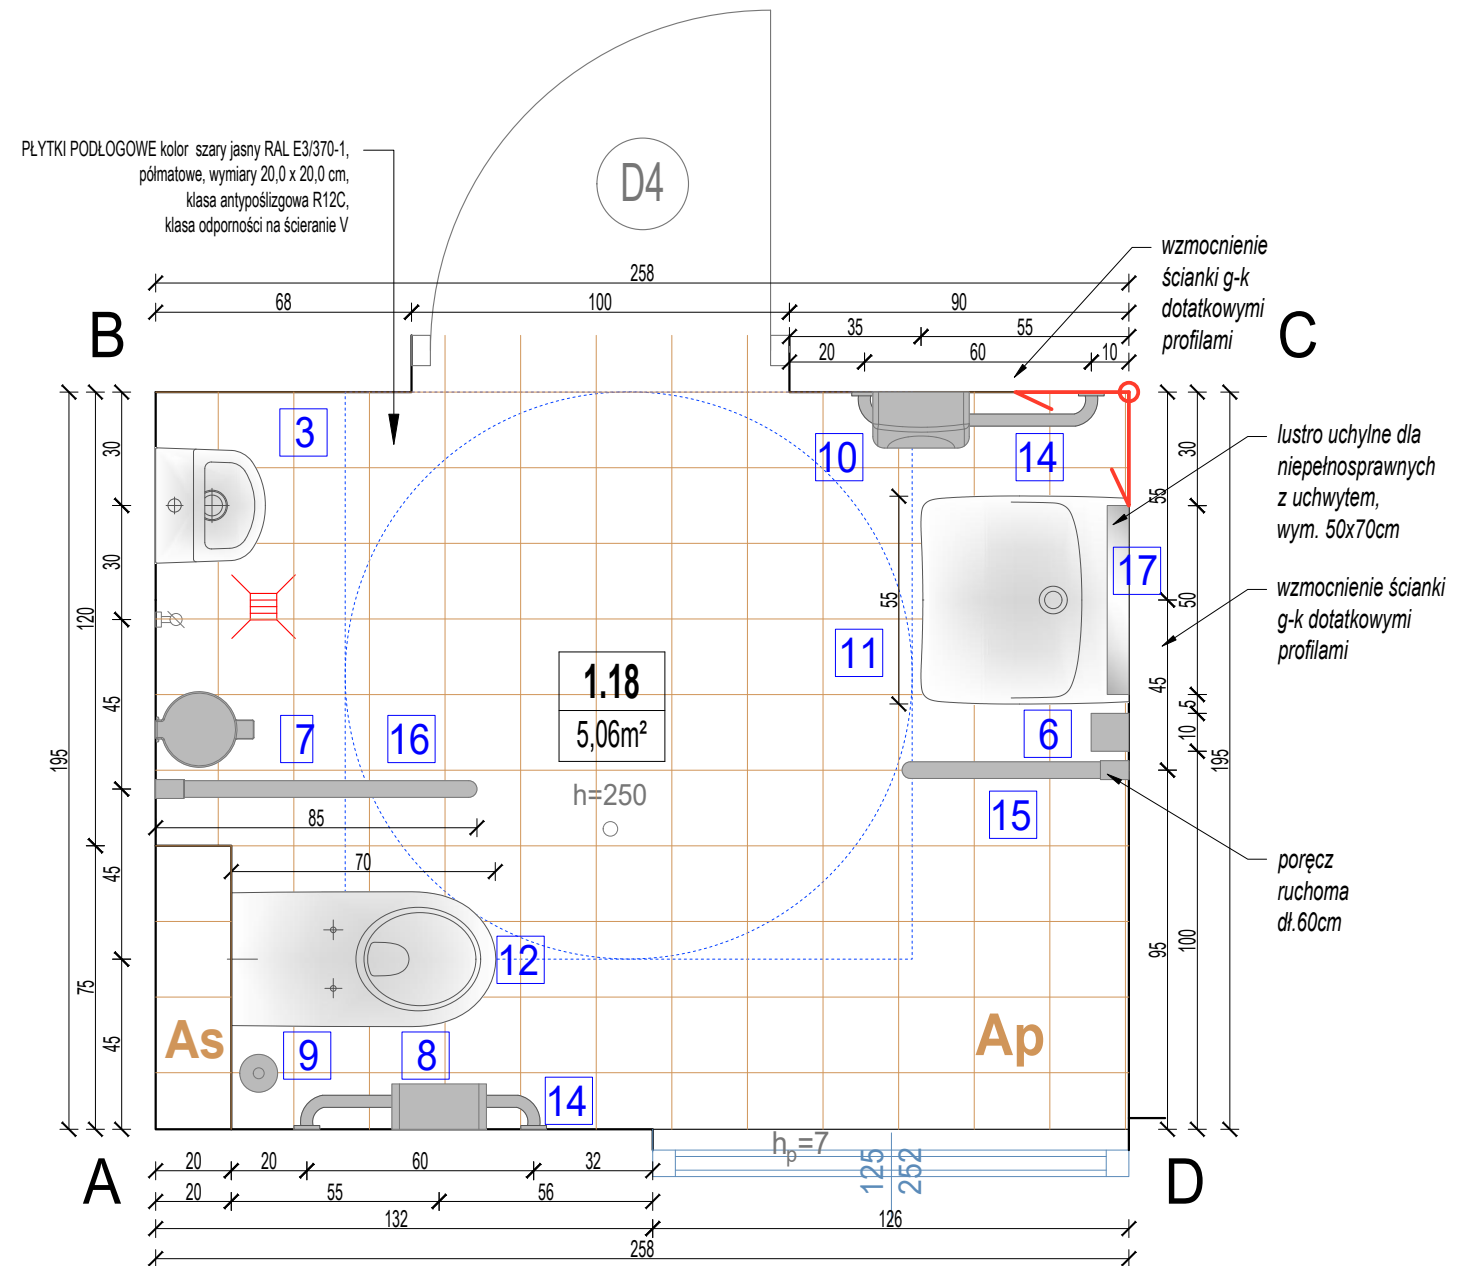

Nazwa i adres inwestycji: Przebudowa oraz remont pomieszczeń wraz z instalacjami w budynku sanitarnym POSiR Oddział Rataje, os. Piastowskie 106a, 61-164 Poznań obręb Rataje, ark. nr 16, działka nr 10/1 i 10/2	Funkcja	Nazwisko	Uprawnienia	Podpis	
	Projektant	mgr inż. arch. Paulina Kraszewska upr. bud. w spec. architektonicznej do proj. bez ograniczeń	nr uprawnień: 80/LUOKK/2016 7.100 LU-0191		
	Opracował	mgr inż. arch. Marta Kuleczka			
Nazwa i adres inwestora:	Nazwa rysunku:			Data	
POSiR ul. Jana Spychalskiego 34, 61-553 Poznań	PLAN POMIESZCZENIA HIGIENICZNO-SANITARNEGO - 1.18 PIĘTRO			05.02.2019	
Nazwa i adres jednostki projektowej:	Etap projektu	Format	Skala	Nr rysunku	Nr strony
ARTMOST S.C. ul. Rybaki 6a/6, 61-883 Poznań	PROJEKT WYKONAWCZY	420x297	1:20	AW-2-13	39



-
- SUFITY I ŚCIANY POKRYTE FARBĄ AKRYLOWĄ, wykończenie matowe, kolor RAL9003**
- POJEMNIK NA PAPIER TOALETOWY ze stali nierdzewnej szczotkowanej, ze stalowym zamkiem na klucz**
- PŁYTKI ŚCIENNE w kolorze biały mat RAL K7/9003 wymiar 20,0 x 20,0 cm**
- zabudowa g-k kanału wentylacji**
- PŁYTKI PODŁOGOWE kolor szary jasny RAL E3/370-1, półmatowe, wymiary 20,0 x 20,0 cm, klasa antypoślizgowa R12C, klasa odporności na ścieranie V**
- PORĘCZ ŚCIENNA PROSTA dl. 60cm, stal nierdzewna, powierzchnia gładka, wypolerowana, mocowana przy pomocy rozet**
- MISKA USTĘPOWA LEJOWA WISZĄCA DLA OSÓB NIEPEŁNOSPRAWNYCH, dl. 70 cm, w kolorze biel**
- PORĘCZ ŁUKOWA UCHYLNA dl. 85 cm, stal nierdzewna, powierzchnia gładka, wyposażona w bezpieczny mechanizm uchylania**
- D**
- A**

Nazwa i adres inwestycji:	Funkcja	Nazwisko	Uprawnienia	Podpis	
Przebudowa oraz remont pomieszczeń wraz z instalacjami w budynku sanitarnym POSiR Oddział Rataje, os. Piastowskie 106a, 61-164 Poznań obręb Rataje, ark. nr 16, działka nr 10/1 i 10/2	Projektant	mgr inż. arch. Paulina Kraszewska upr. bud. w spec. architektonicznej do proj. bez ograniczeń	nr uprawnień: 80/LUOKK/2016 P. Kras LU-0191		
	Opracował	mgr inż. arch. Marta Kuleczka			
Nazwa i adres inwestora:	Nazwa rysunku:			Data	
POSiR ul. Jana Spychalskiego 34, 61-553 Poznań	POMIESZCZENIE 1.18 - KŁADY ŚCIAN CD,DA			05.02.2019	
Nazwa i adres jednostki projektowej:	Etap projektu	Format	Skala	Nr rysunku	Nr strony
ARTMOST S.C. ul. Rybaki 6a/6, 61-883 Poznań	PROJEKT WYKONAWCZY	420x297	1:20	AW-2-15	41