

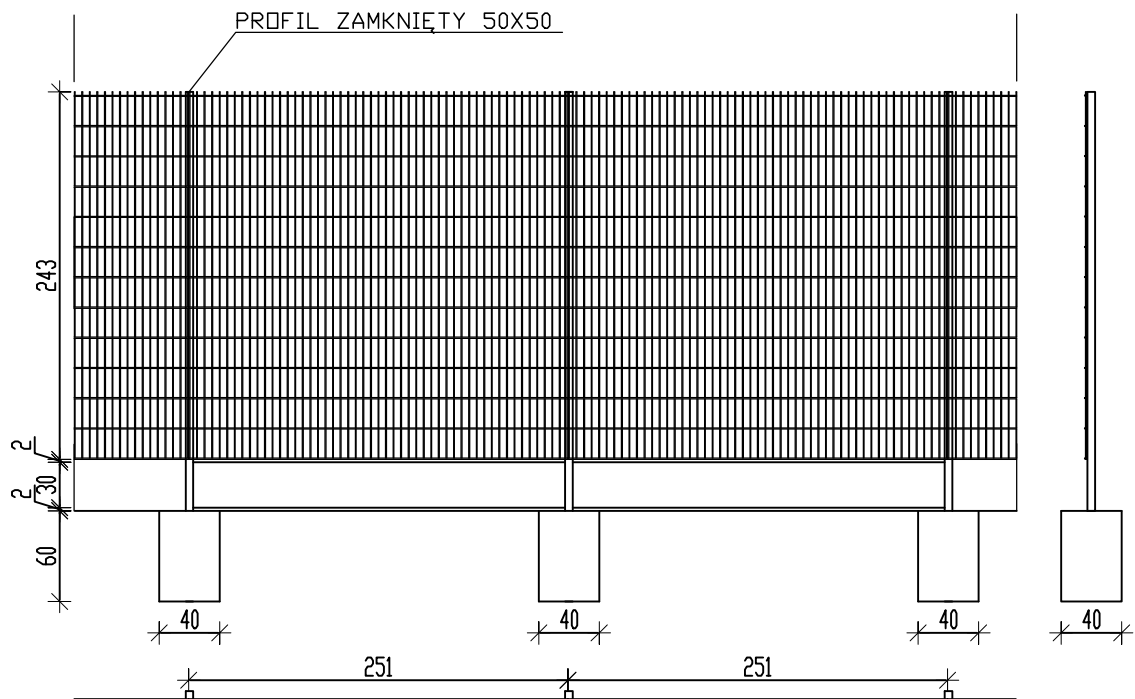


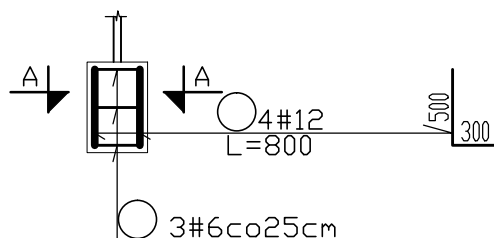

STOPA POD SŁUPEK H=60cm
PRZEKRÓJ A-A

STOPA POD SŁUPEK H=60cm
PRZEKRÓJ POPRZECZNY

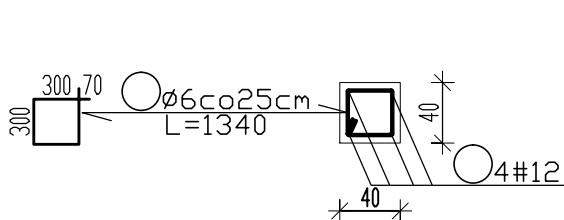

Nazwa: inwestycji:	Modernizacja stadionu Polonii przy ul. Harcerskiej w Poznaniu, działka nr 17/8, ark. nr 11, obręb nr 01 Główna				
Tytuł inwestycji:	Budowa dwóch boisk do piłki nożnej wraz z systemem nawodnienia i odwodnienia, oświetlenia oraz infrastrukturą techniczną, budowa budynku socjalno-biurowego wraz z budową instalacji wewnętrznych, adaptacja kontenerów na magazynki sprzętu sportowego, budowa zbiornika retencyjnego, przebudowa instalacji zewnętrznych oraz budowa układu komunikacji wewnętrznej				
Inwestor:	Miasto Poznań, Poznańskie Ośrodki Sportu i Rekreacji, Samorządowy Zakład Budżetowy. ul. Chwiałkowskiego 34 61-553 Poznań				
Wykonawca:	EC INDUSTRIA				
NAZWISKO / NR UPRAWNIEN			PODPIS		
Projektował:	mgr inż. Krzysztof Holwek UPR. NR LOD/1741/PWOK/11				
Sprawdził:	mgr inż. Andrzej Róg UPR. NR LOD/1281/PWOK/10				
Tytuł:	Ogrodzenie				
Data: 07.2018	Branża: Konstrukcja	Faza: P. WYKONAWCZY	Nr rysunku: K.E-I	Format: 297x210	Skala: 1:20
Opracowanie chronione prawem autorskim. Powielanie lub wykorzystywanie niezgodne z przeznaczeniem bez zgody właściciela dokumentacji zabronione					