

**BIURO USŁUG
PROJEKTOWYCH I
OBSŁUGI
INWESTYCJI
JACEK MÜLLER**

ul. Szafranowa 26/1,
62-064 Plewiska
NIP 7822061882, REGON
302074743

**KONCEPCJA ARCHITEKTONICZNA
REKREACJA POD CHMURKĄ
BUDOWA SIŁOWNI ZEWNĘTRZNEJ**

Inwestor:

Miasto Poznań
Plac Kolegiacki 17
61-841 Poznań
NIP: 2090001440

Reprezentowany przez:
Poznańskie Inwestycje Miejskie sp. z o.o.
Plac Wiosny Ludów 2, IV p., 61-831 Poznań


Adres inwestycji:

działka nr ewid. 1/23
obręb: Kobylepole

mgr inż. Jacek Müller

Projektant:

Projektant architektury:
mgr inż. arch. Adam Nogaj
upr. nr 28/WPOKK/2016
w specjalności architektonicznej

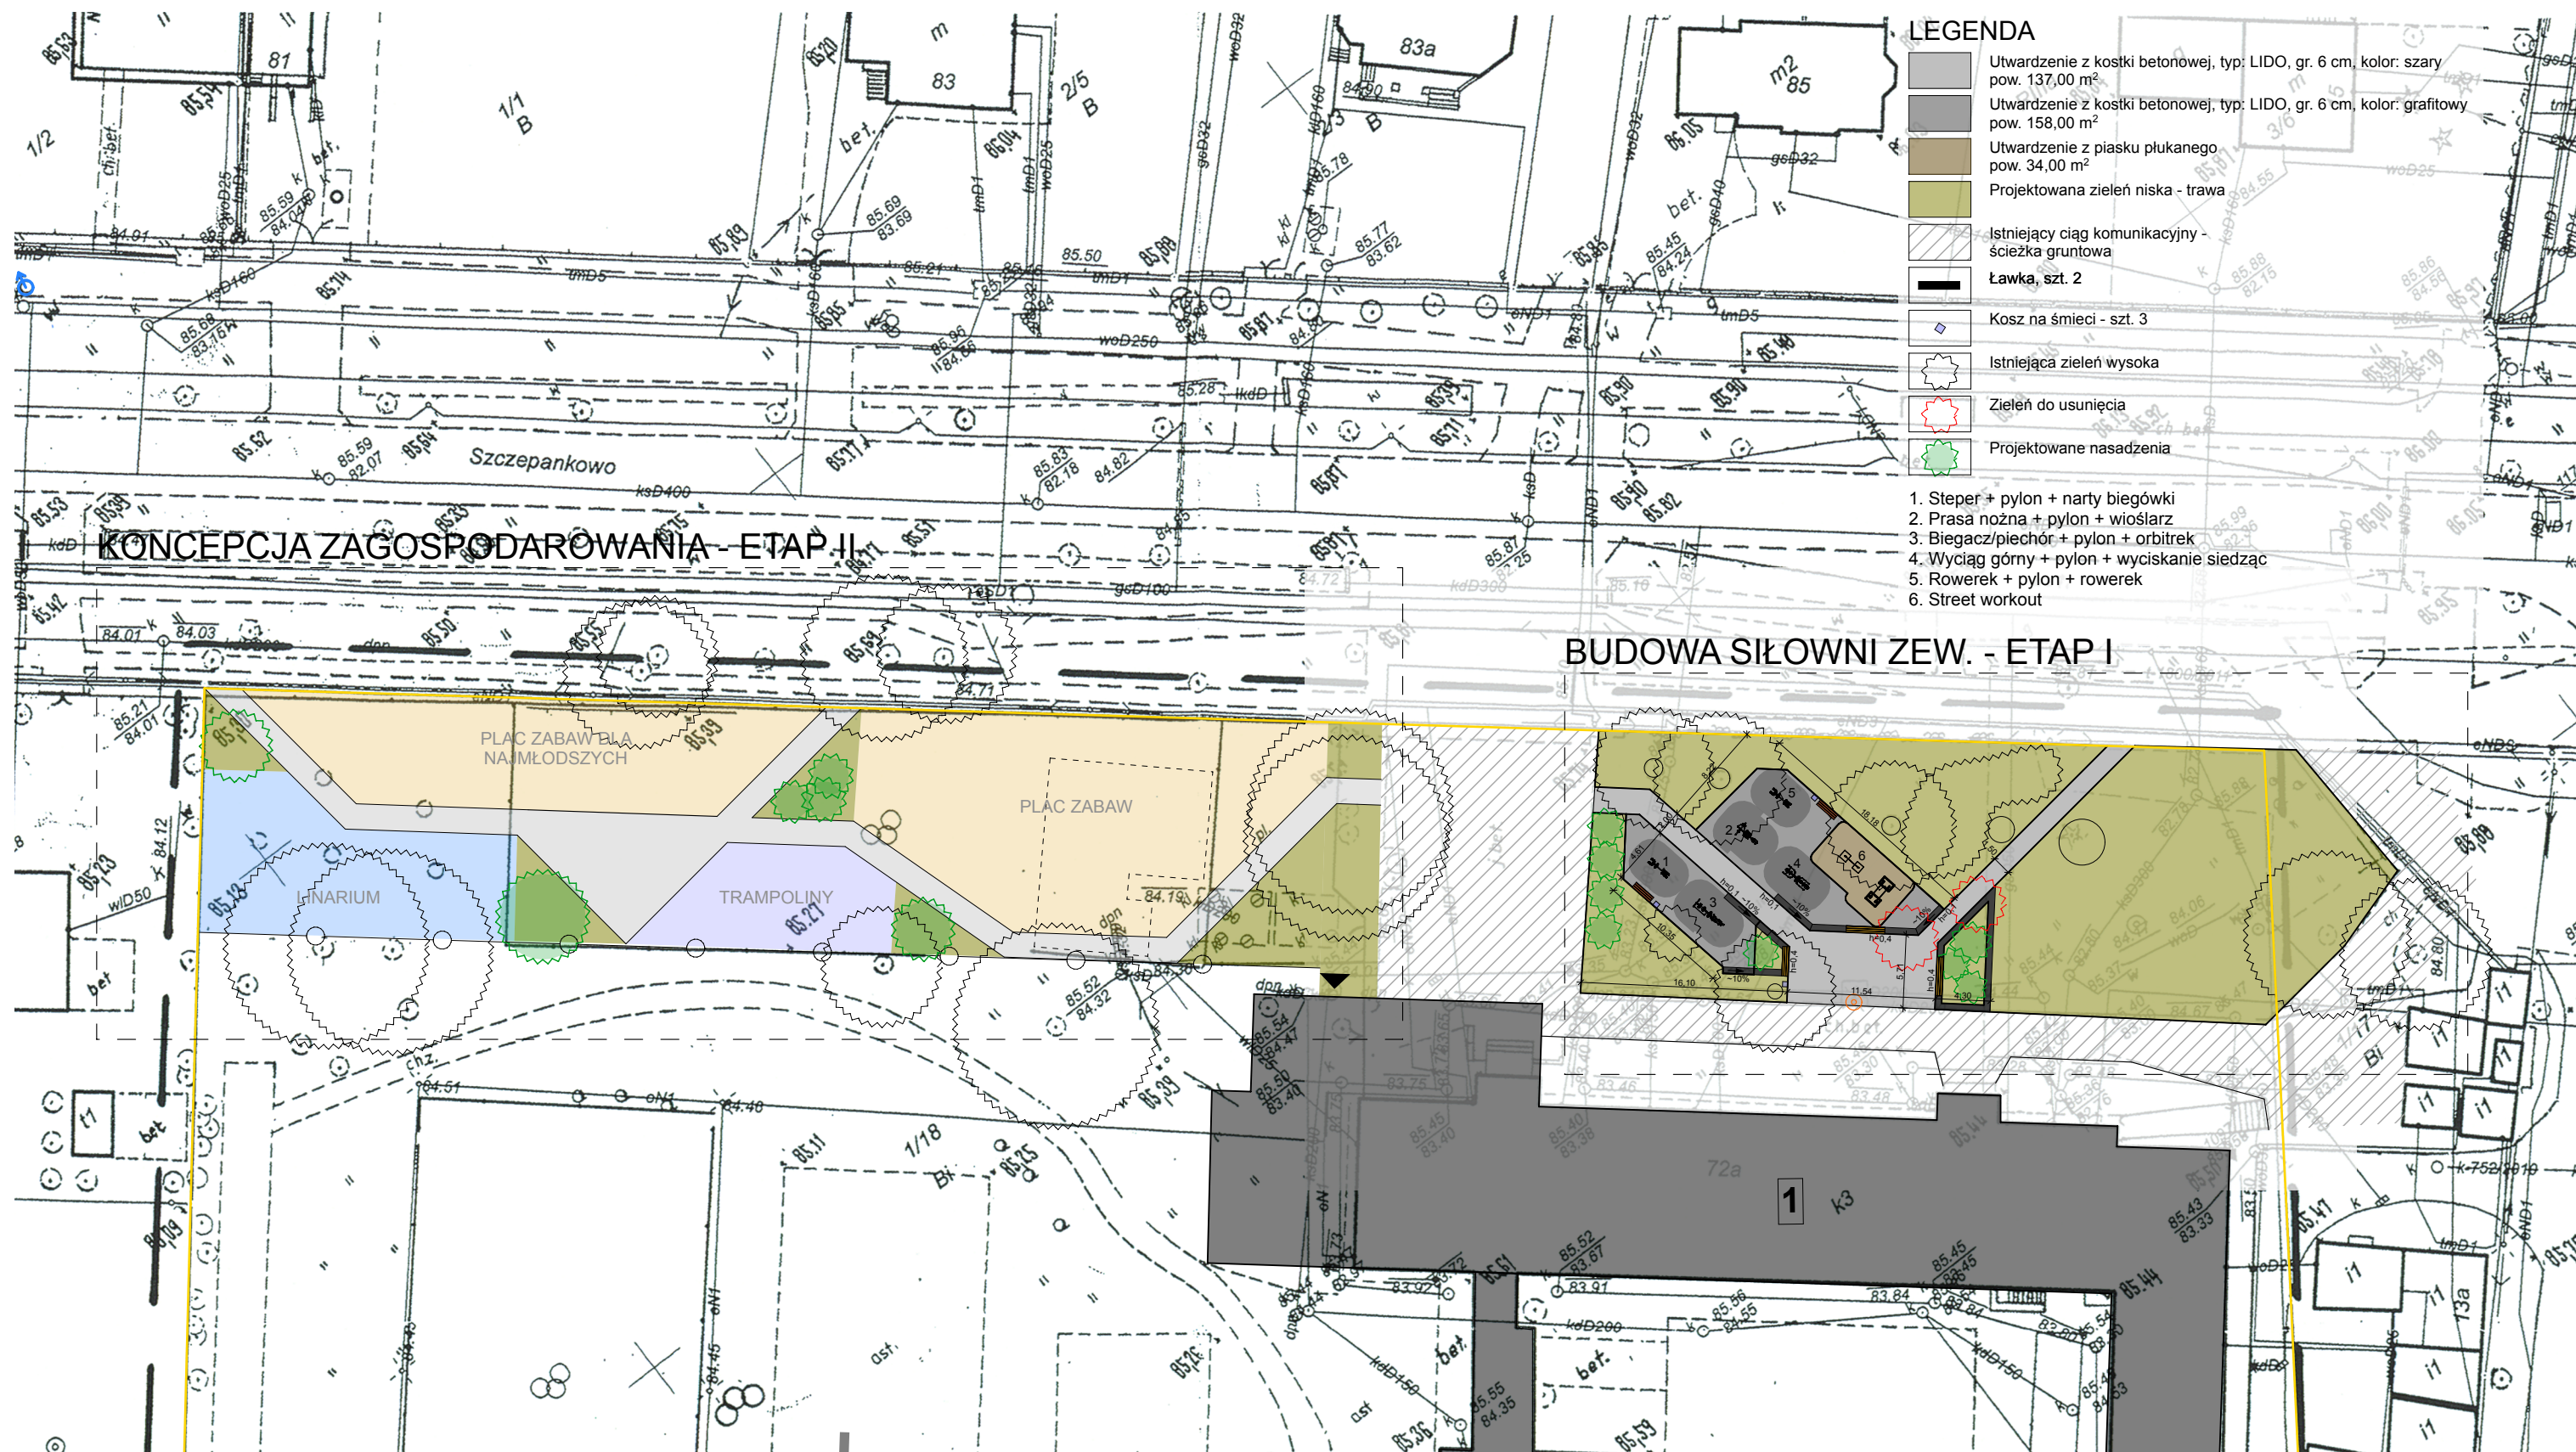


REKREACJA POD CHMURKĄ - BUDOWA SIŁOWNI ZEWNĘTRZNEJ

KONCEPCJA ARCHITEKTONICZNA

PLAN SYTUACYJNY, SKALA 1:500

INWESTOR: Miasto Poznań, Plac Kolegiacki 17, 61-841 Poznań
 ADRES INWESTYCJI: działka nr ewid. 3/46, obręb: Dębiec

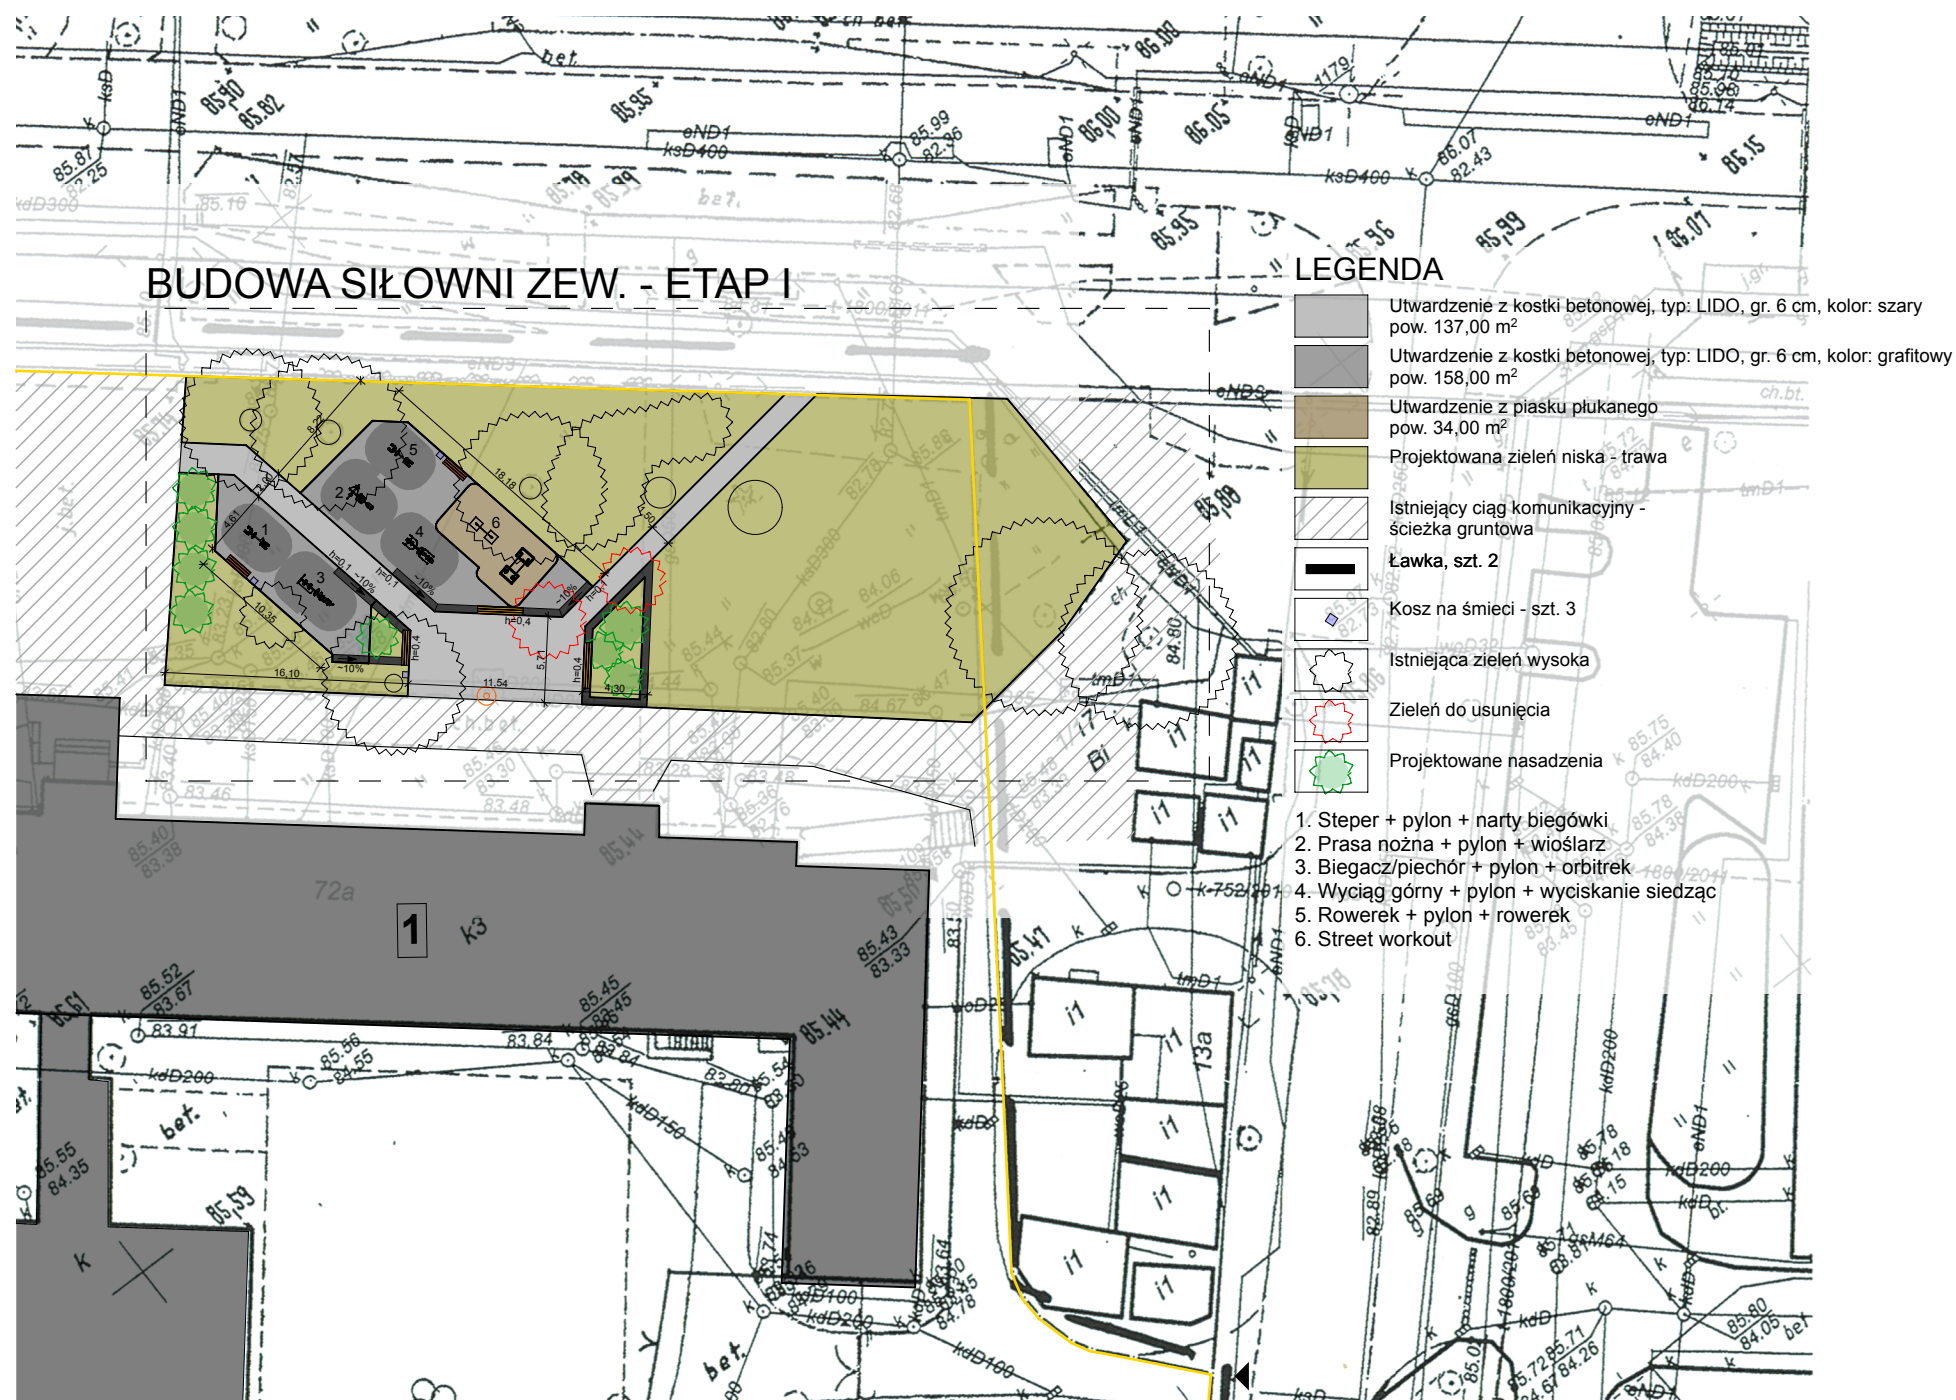

REKREACJA POD CHMURKĄ - BUDOWA SIŁOWNI ZEWNĘTRZNEJ

KONCEPCJA ARCHITEKTONICZNA

PLAN SYTUACYJNY - ETAP II SKALA 1:500

INWESTOR: Miasto Poznań, Plac Kolegiacki 17, 61-841 Poznań
ADRES INWESTYCJI: działka nr ewid. 3/46, obręb: Dębiec



REKREACJA POD CHMURKĄ - BUDOWA SIŁOWNI ZEWNĘTRZNEJ

KONCEPCJA ARCHITEKTONICZNA

WIZUALIZACJE SKALA 1:2,50

INWESTOR: Miasto Poznań, Plac Kolegiacki 17, 61-841 Poznań
ADRES INWESTYCJI: działka nr ewid. 3/46, obręb: Dębiec



REKREACJA POD CHMURKĄ - BUDOWA SIŁOWNI ZEWNĘTRZNEJ

KONCEPCJA ARCHITEKTONICZNA

WIZUALIZACJE SKALA 1:2,50

INWESTOR: Miasto Poznań, Plac Kolegiacki 17, 61-841 Poznań
ADRES INWESTYCJI: działka nr ewid. 3/46, obręb: Dębiec



REKREACJA POD CHMURKĄ - BUDOWA SIŁOWNI ZEWNĘTRZNEJ

KONCEPCJA ARCHITEKTONICZNA

WIZUALIZACJE SKALA 1:2,50

INWESTOR: Miasto Poznań, Plac Kolegiacki 17, 61-841 Poznań
ADRES INWESTYCJI: działka nr ewid. 3/46, obręb: Dębiec