


- 1. Słupek kierunkowskaz 110cm
- 2. Słup informacyjny/kierunkowskaz 210cm
- 3. Tablica informacyjna
- 4. Tablica informacyjna "kadr" duża
- 5. Tablica powitalna

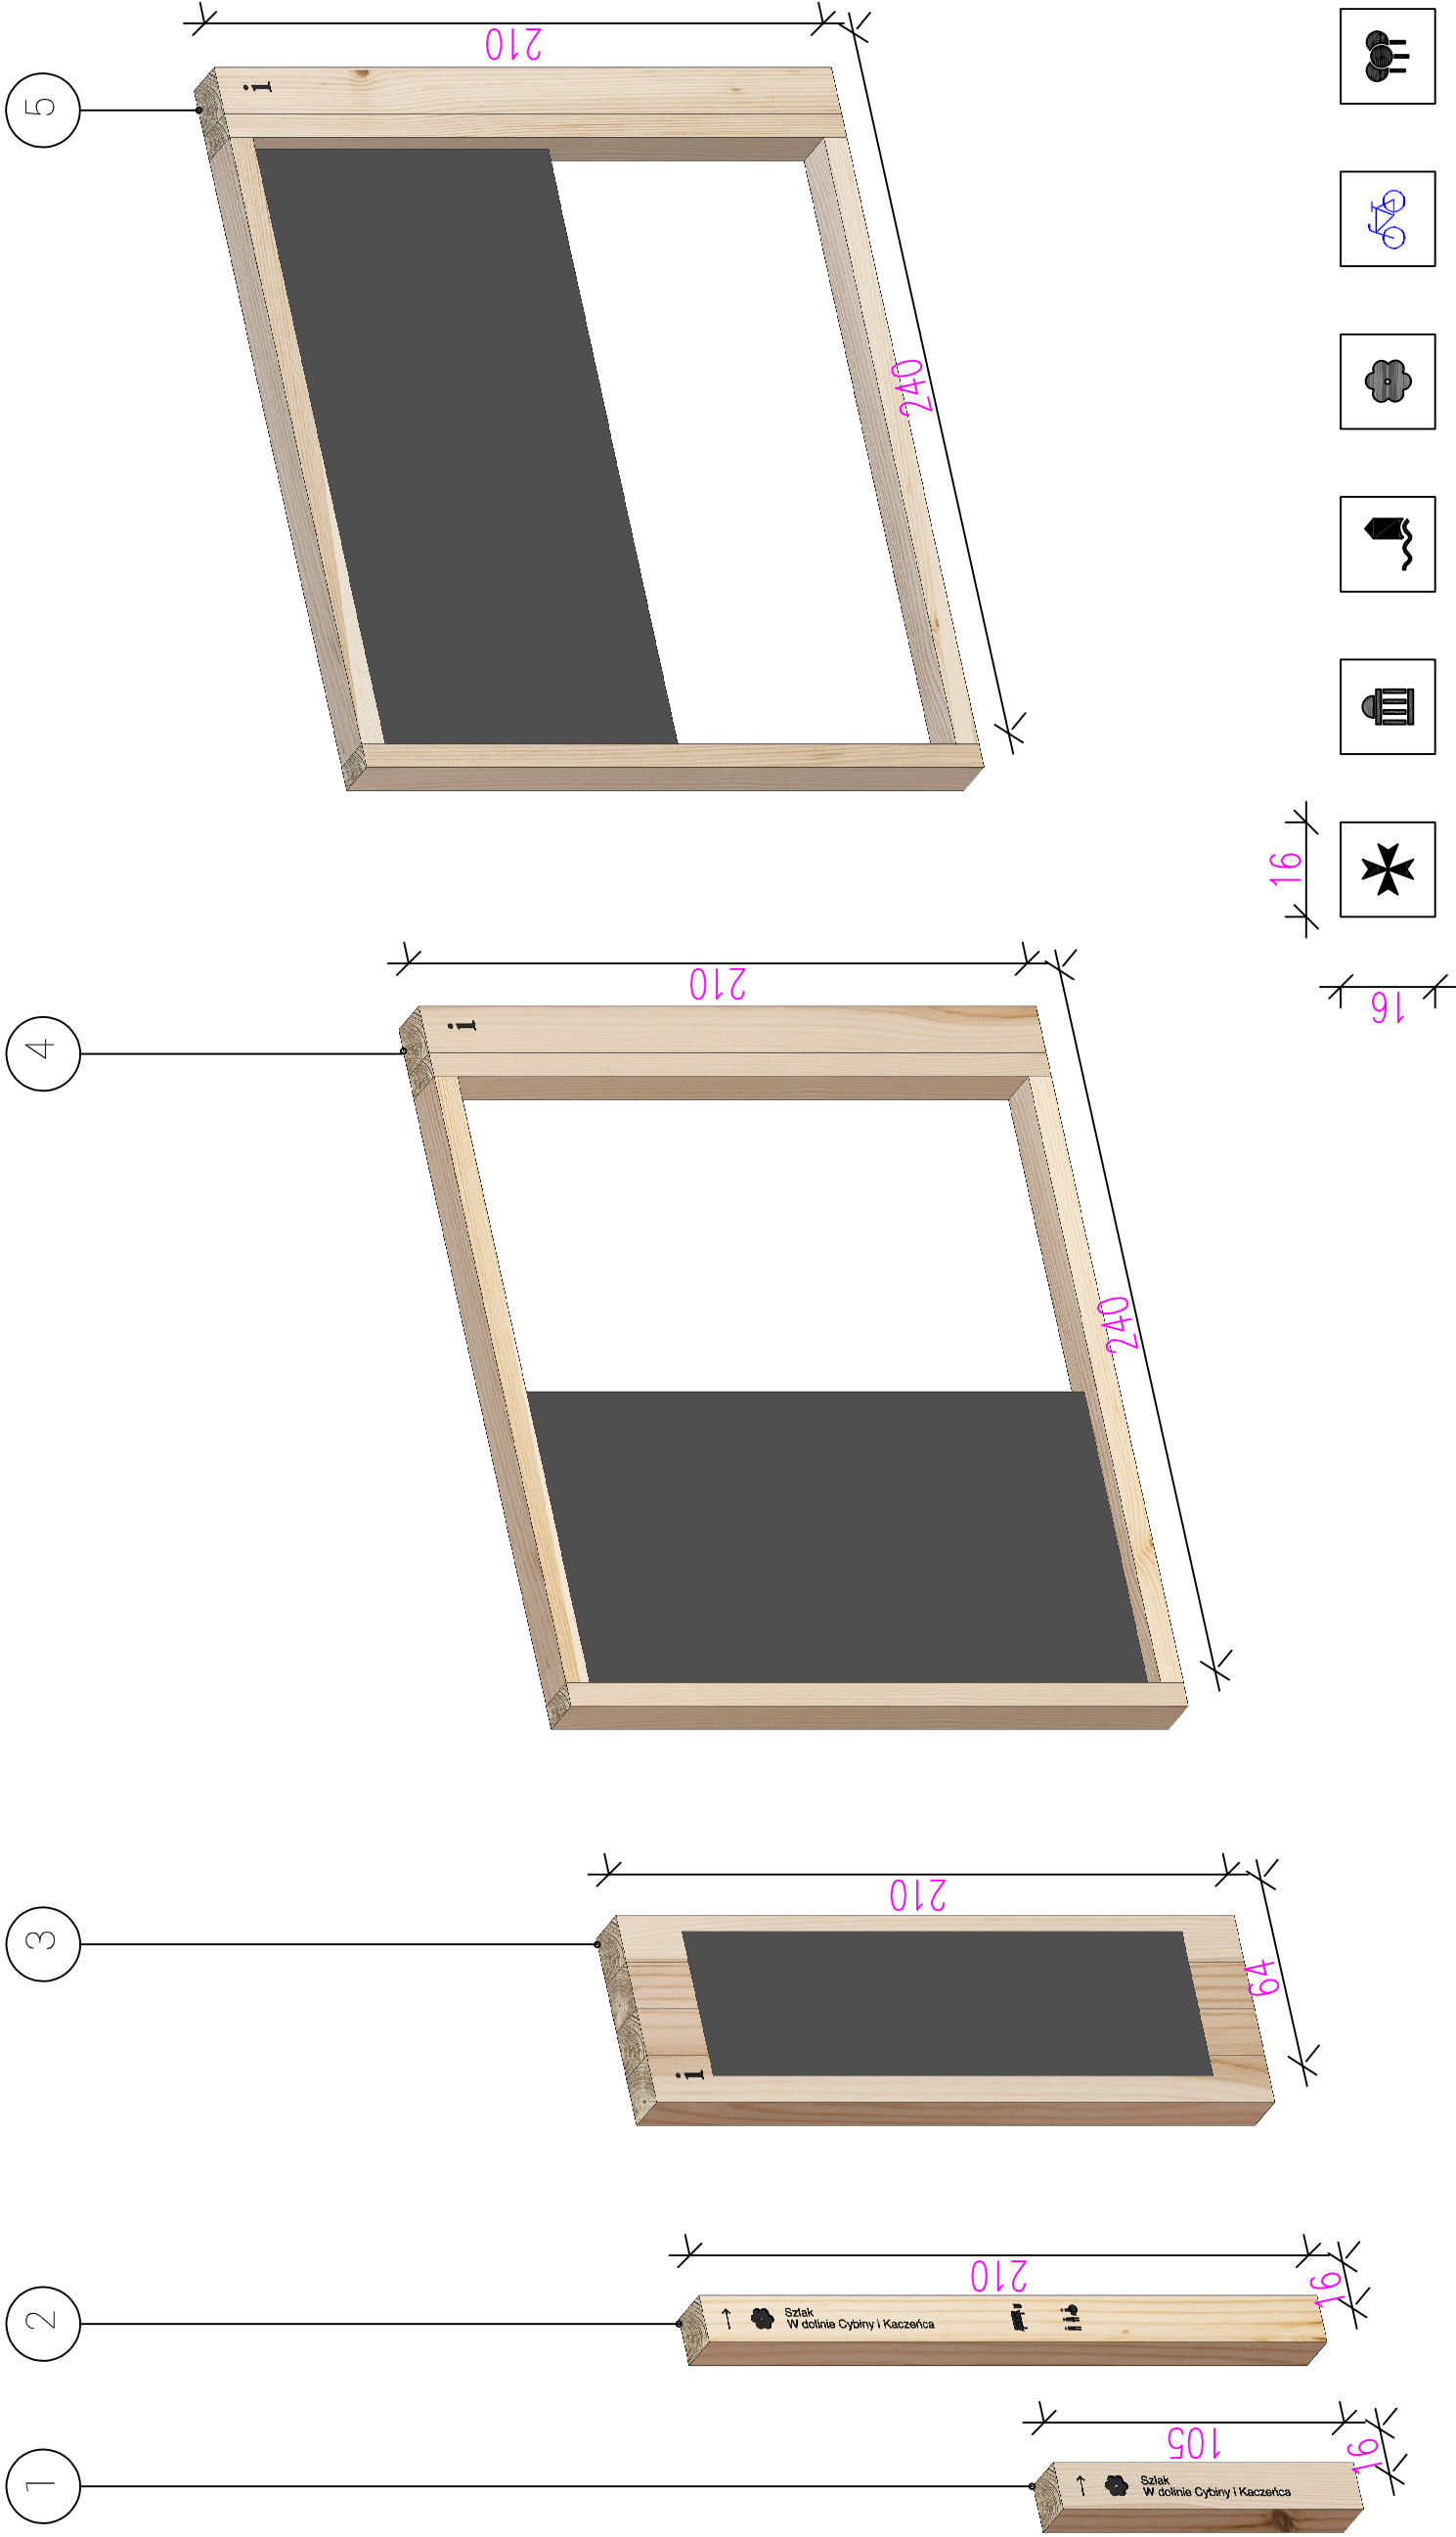

Kierunkowskazy i tablice informacyjne

CONSULTOR
ARCHITEKCI


CONSULTOR SP. Z O.O. UL. PIETRUSKIEGO 19 61-418 POZNAŃ NIP 783 00 02 486
PRACOWNIA UL. IRYSOWA 2, 62-480 TARNÓW PODGÓRNE, T51 816 41 37, M565 061 765

PROJ. WYKONAWCZY stadium dokumentacji	ARCHITEKTURA branża	03.2017 data
inwestycja	POZNANOWE SZLAKI REKREACYJNO-EDUKACYJNE LEŚNICTWA ANTONINEK ETAPI	
lokalizacja	61-063 POZNAŃ, UL. ZIEMOWITA 28	
inwestor	ZAKŁAD LASÓW POZNAŃSKICH UL. KU DĘBINIE 2, 61-492 POZNAŃ	
skala	OZNACZENIA 1	A3
projektował	mgr inż. arch. Michał Kapturczak mgr inż. arch. Adam Strączkowski	temat nr rysunku uprawnienia 713/122/P/2001
sprawdził	mgr inż. arch. Joanna Kapturczak	713/121/P/2001
REWIZJA	0	EGZ. NR




3

Oznaczenie "i" wg opracowania
piaskowane i malowane z szablonu

Tabliczka inf.
płyta
kompozytowa
AL/PE/AL 3mm
w kolorze białym
mocowaną na klej do
ramy BL gr 4mm
przymocowanej na wkrety
z łbem stożkowym
Grafika druk UV

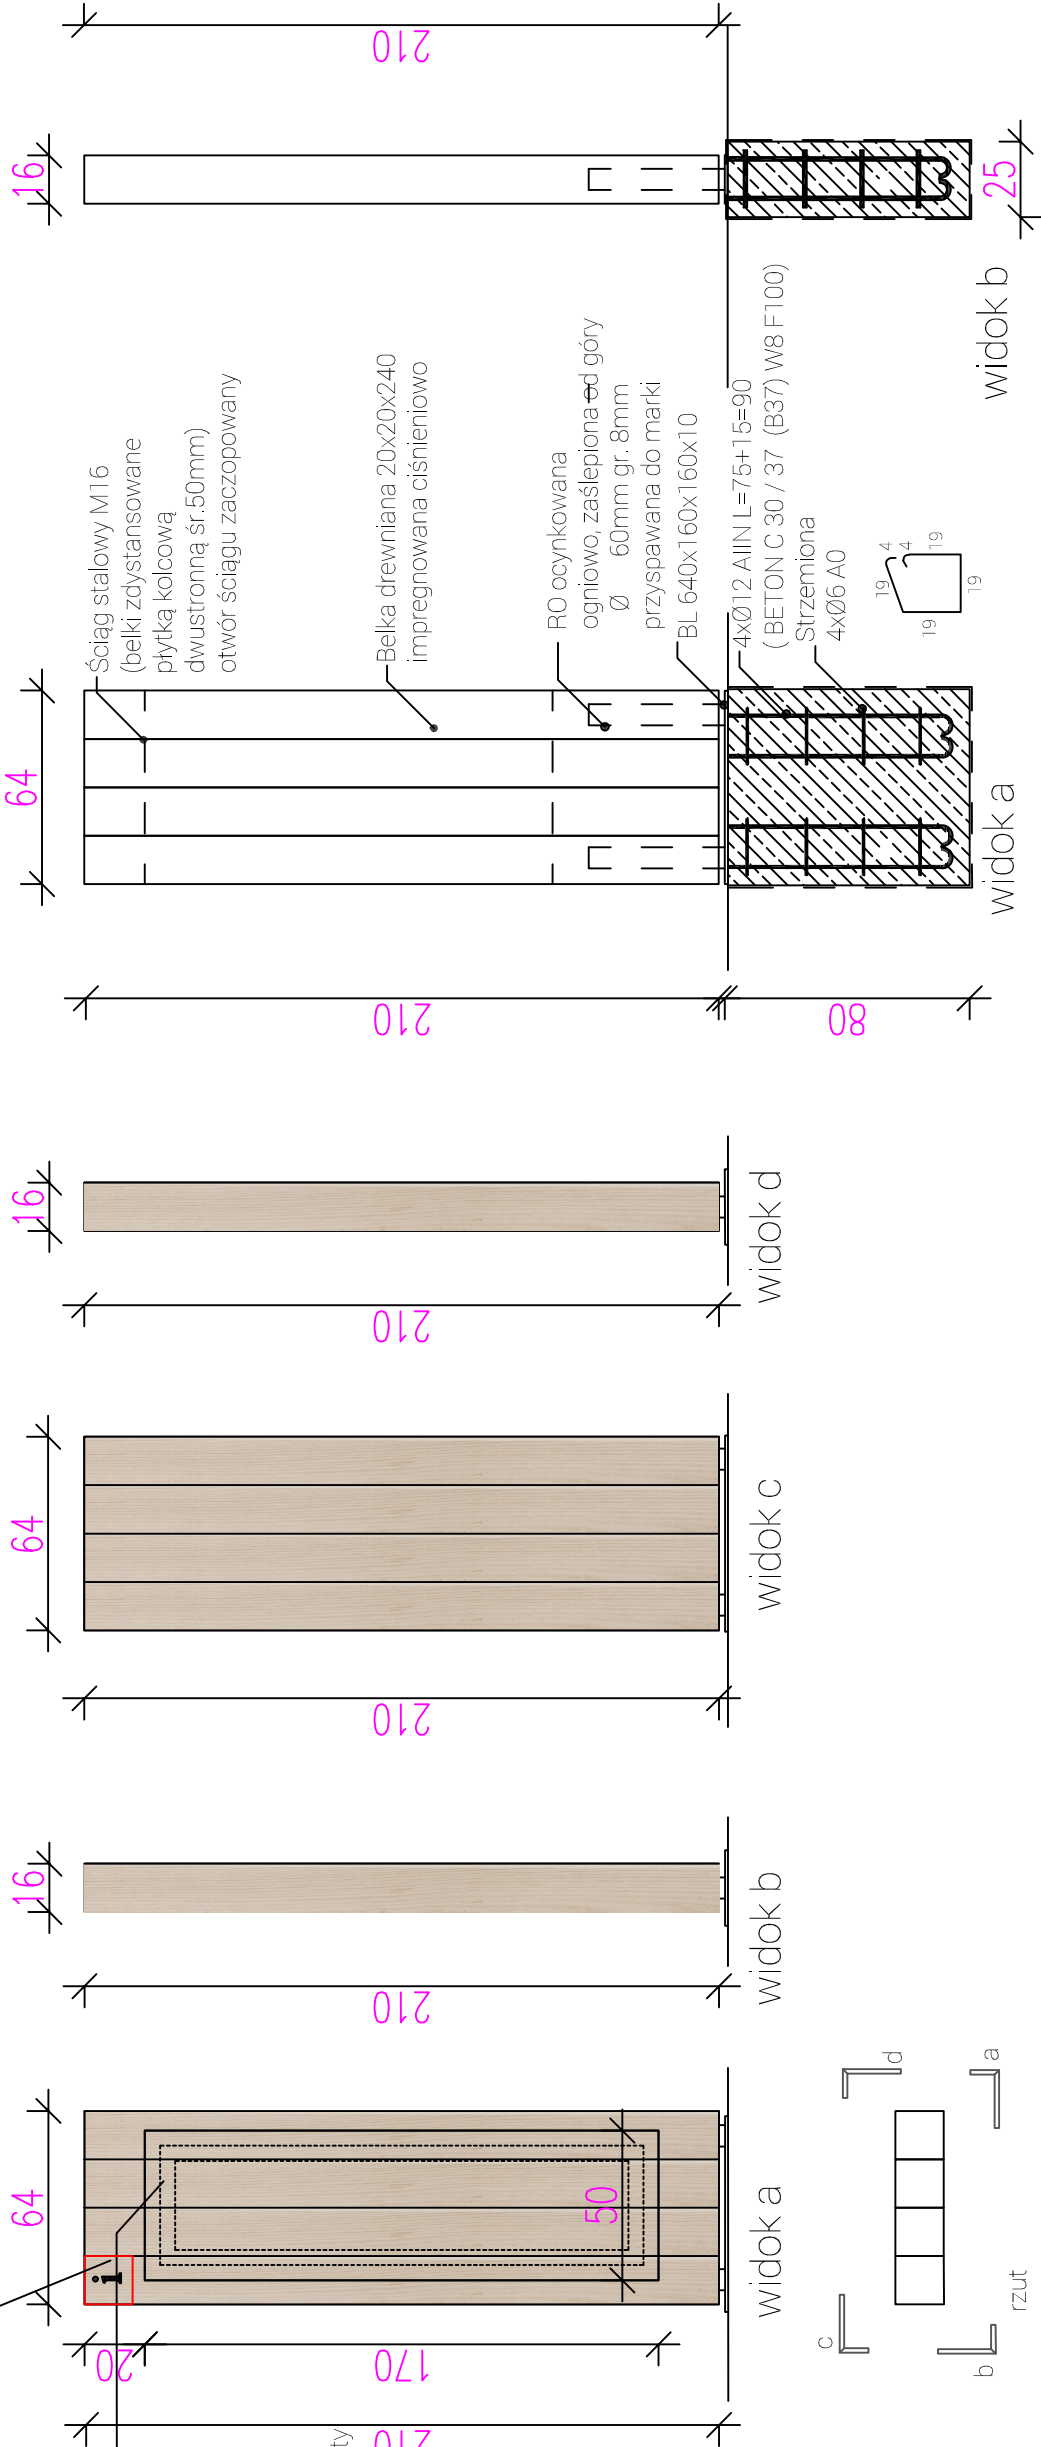

6

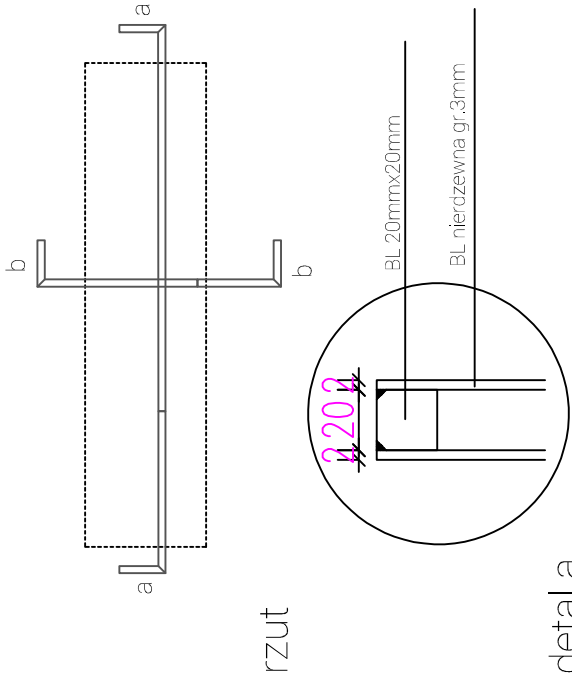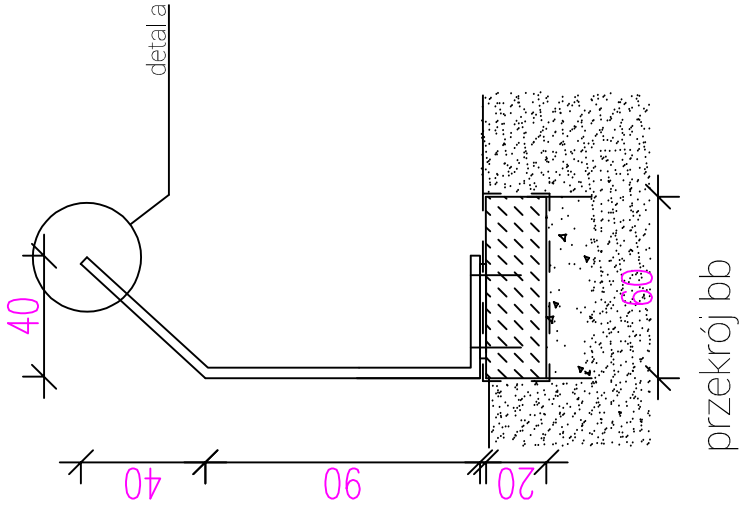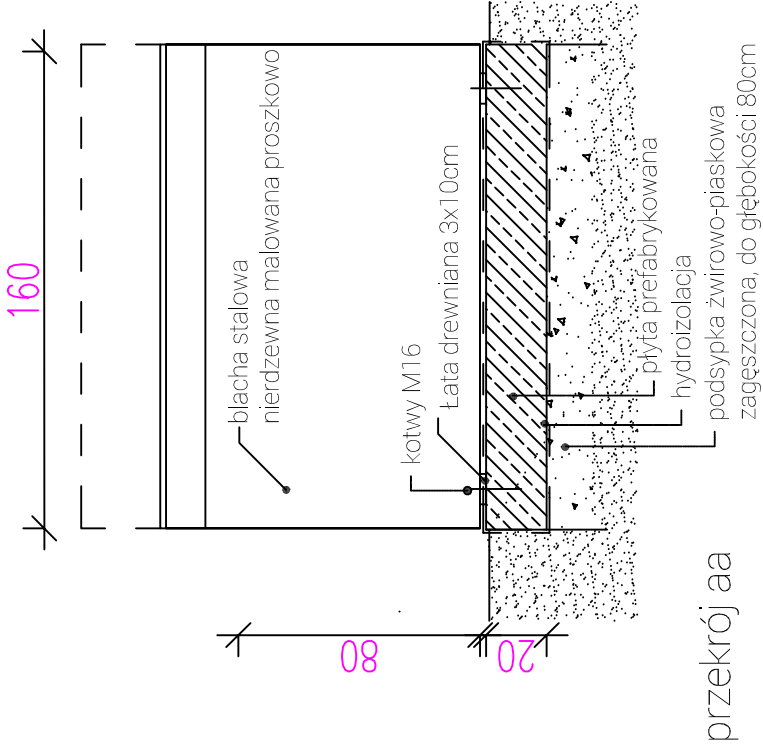





detala

-stelaż z płaskowników 20x20mm
-tablica z blachy nierdzewnej gr. 2mm
malowaan proszkowo i malowana lub oklejana folią PCV UV
w kolorze zrealizowanych tablic informacyjnych
-płyta prefabrykowana (BETON C 30 / 37 (B37) W8 F100)
Zbrojona obustronnie siatką Ø8 AIIIN 15x15cm z otuliną 5cm,

CONSULTOR
ARCHITEKCI

CONSULTOR SP. Z O.O. UL. PIETRUSIŃSKIEGO 19 61-418 POZNAN NIP 783 00 02 486
PRACOWNIA UL. IRYSOWA 2, 62-080 TARNÓW PODGÓRNE, 161 816 41 37, M6606 061 765

PROJ. WYKONAWCZY stadium dokumentacji	ARCHITEKTURA branża	03.2017 data
inwestycja	POZNANICZE SZLAKI REKREACYJNO-EDUKACYJNE LEŚNICTWA ANTONINEK ETAP I	
lokalizacja	61-063 POZNAN, UL. ZIEMOWITA 28	
inwestor	ZAKŁAD LASÓW POZNAŃSKICH UL. KU DĘBINIE 2, 61-492 POZNAN	
1:25 skala	OZNACZENIA 3	A5
projektował	mgr inż. arch. Michał Kapłurczak mgr inż. arch. Adam Strączkowski	temat: nr rysunku uprawnienia 7131/122/P/2001 podpis
sprawdził	mgr inż. arch. Joanna Kapłurczak	7131/121/P/2001
REWIZJA	0	EGZ. NR

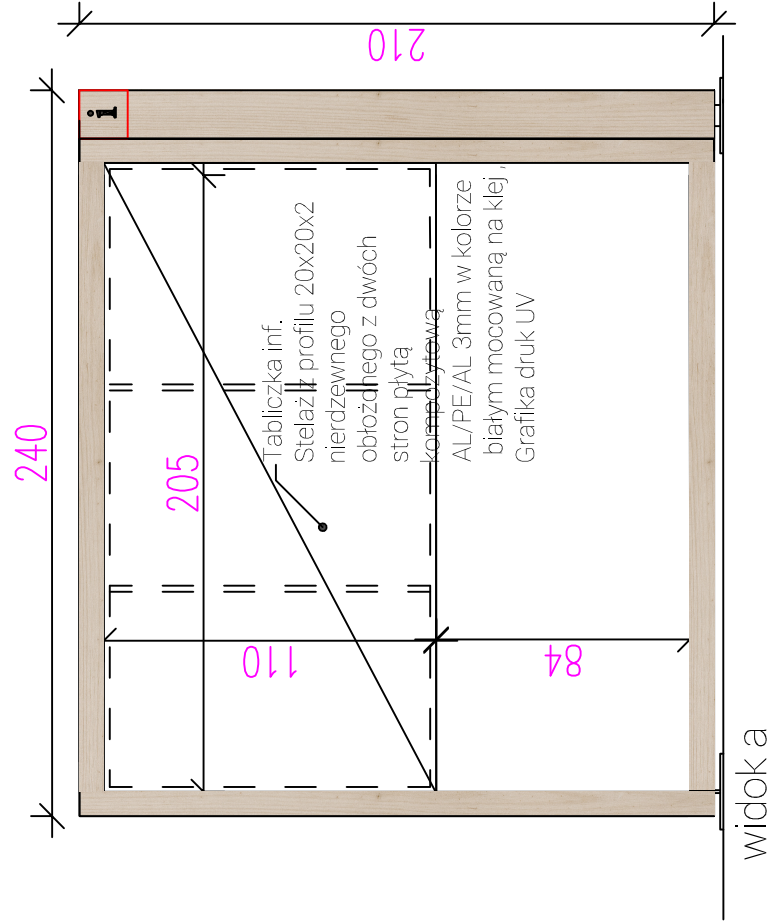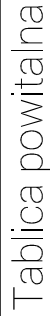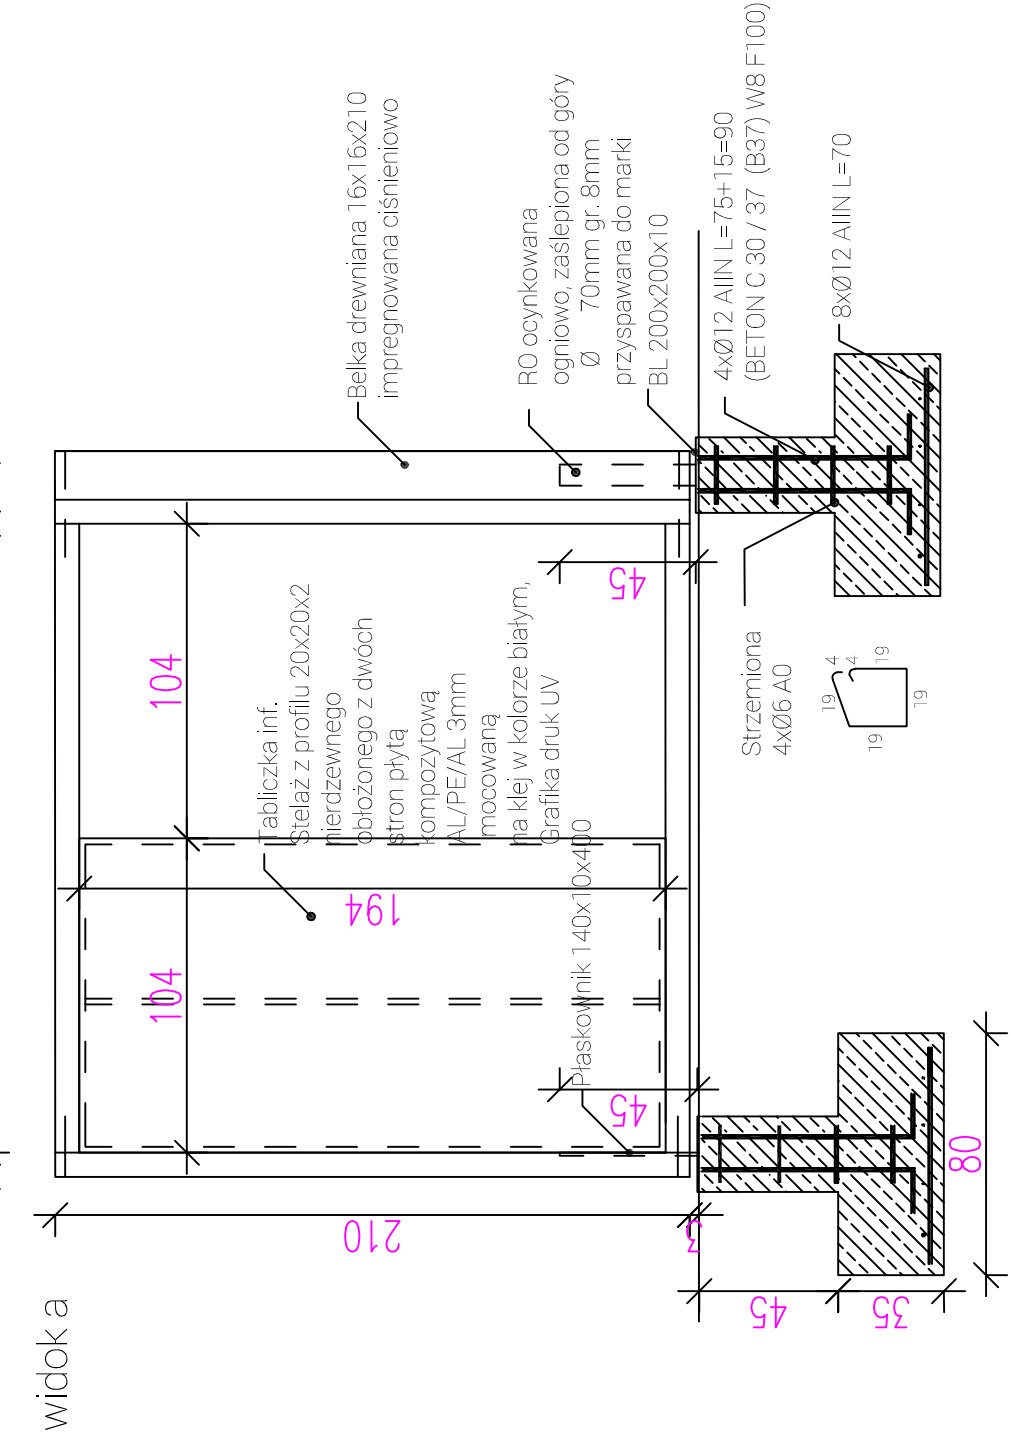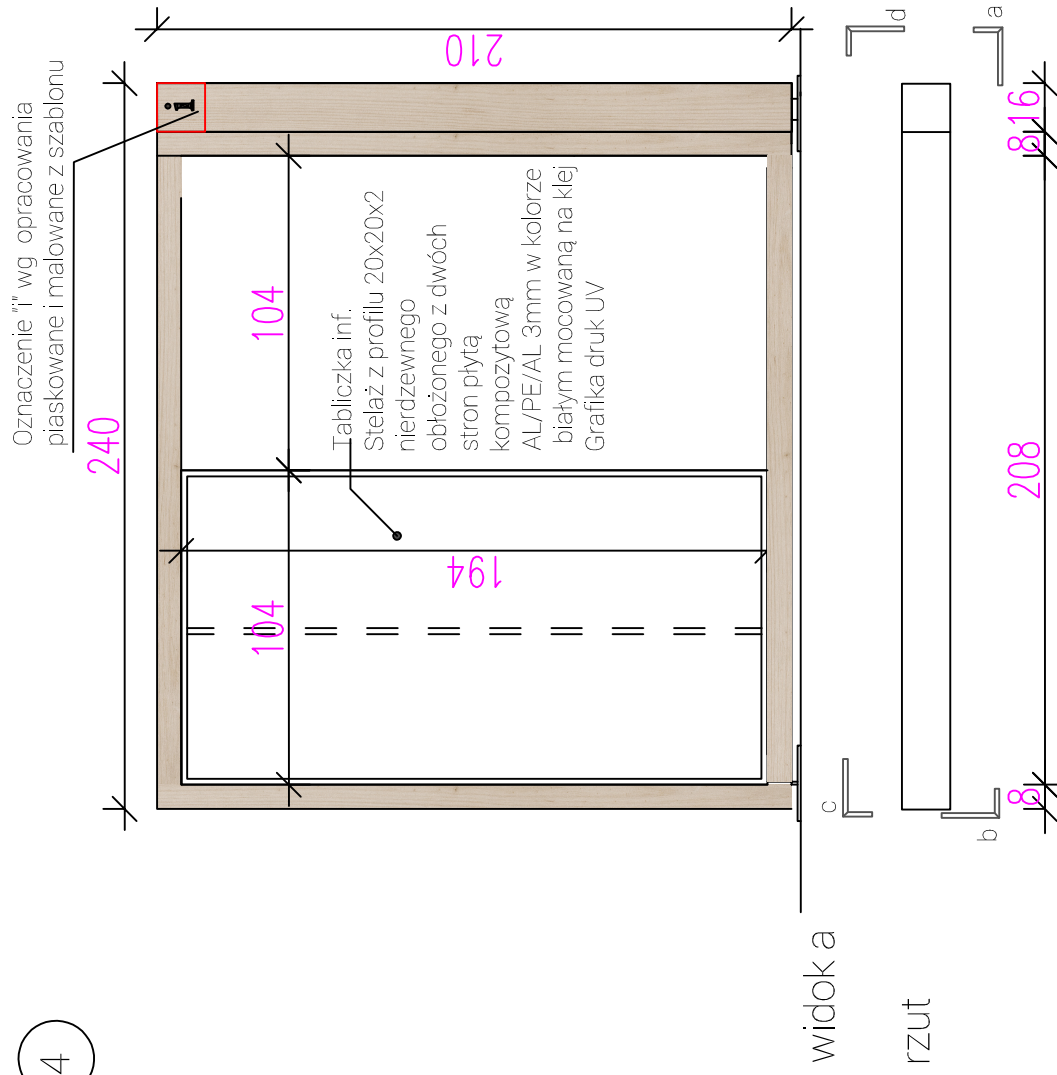

<div>CONSULTOR ARCHITEKCI</div> <div>CONSULTOR SP. Z O.O. UL. PIETRUSKINSKIEGO 19, 61-418 POZNAŃ, NIP 783.00.02.486 PRACOWNIA UL. RYSOWA 2, 62-480 TARNÓWO PODGÓRNE, T561 816 41 37, M605 061 765</div>		ARCHITEKTURA branża	03.2017 data
POZNAWCZE SZLAKI REKREACYJNO-EDUKACYJNE LEŚNICTWA ANTONINEK ETAPI			
inwestycja	61-063 POZNAŃ, UL. ZIEMOWITA 28		
lokalizacja	ZAKŁAD LASÓW POZNAŃSKICH UL. KU DĘBINIE 2, 61-492 POZNAŃ		
inwestor	A6		
1:25	OZNACZENIA 4		
skala	temat	nr rysunku	
projektował	uprawnienia	podpis	
	mgr inż. arch. Michał Kapturczak	7131/122/P/2001	
	mgr inż. arch. Adam Strączkowski		
	mgr inż. Jan Drzewiecki	83/Pw/94	
sprawdził	mgr inż. arch. Joanna Kapturczak	7131/121/P/2001	
REWIZJA	0	EGZ. NR	

UWAGA!


-Przy montażu kierunkowskazów należy zwrócić uwagę na kierunki wskazywane przez kierunkowskazy tak aby były one zgodne z faktycznym przebiegiem szlaków.

- Zastosować czcionkę Myriad Pro w wersji Semibold (czcionka zgodna z systemem identyfikacji wizualnej miasta Poznania

CONSULTOR
ARCHITEKCI

CONSULTOR SP. Z O.O. UL. PIETRUSKIEGO 19, 61-418 POZNAN NIP 763 00 02 486
PRACOWNIA UL. RYŚSOWA 2, 62-080 TARNÓWO-PODGÓRNE, 161 816 41 37, M606 661 765


PROJ. WYKONAWCZY stadium dokumentacji	ARCHITEKTURA branża	03.2017 data
inwestycja	POZNANWCE SZLAKI REKREACYJNO-EDUKACYJNE LESNICTWA ANTONINEK ETAPI	
lokalizacja	61-063 POZNAN, UL. ZIEMOWITA 28	
inwestor	ZAKŁAD LASÓW POZNAŃSKICH UL. KU DĘBINIE 2, 61-492 POZNAN	
1:10	OZNACZENIA 5	A7
skala projektował	temat/ nr rysunku uprawnienia 7131122/P/2001 podpis	
sprawdził	mgr inż. arch. Michał Kapturczak	
	mgr inż. arch. Adam Strączkowski	
	mgr inż. arch. Joanna Kapturczak	7131121/P/2001
REWIZJA	0	EGZ. NR

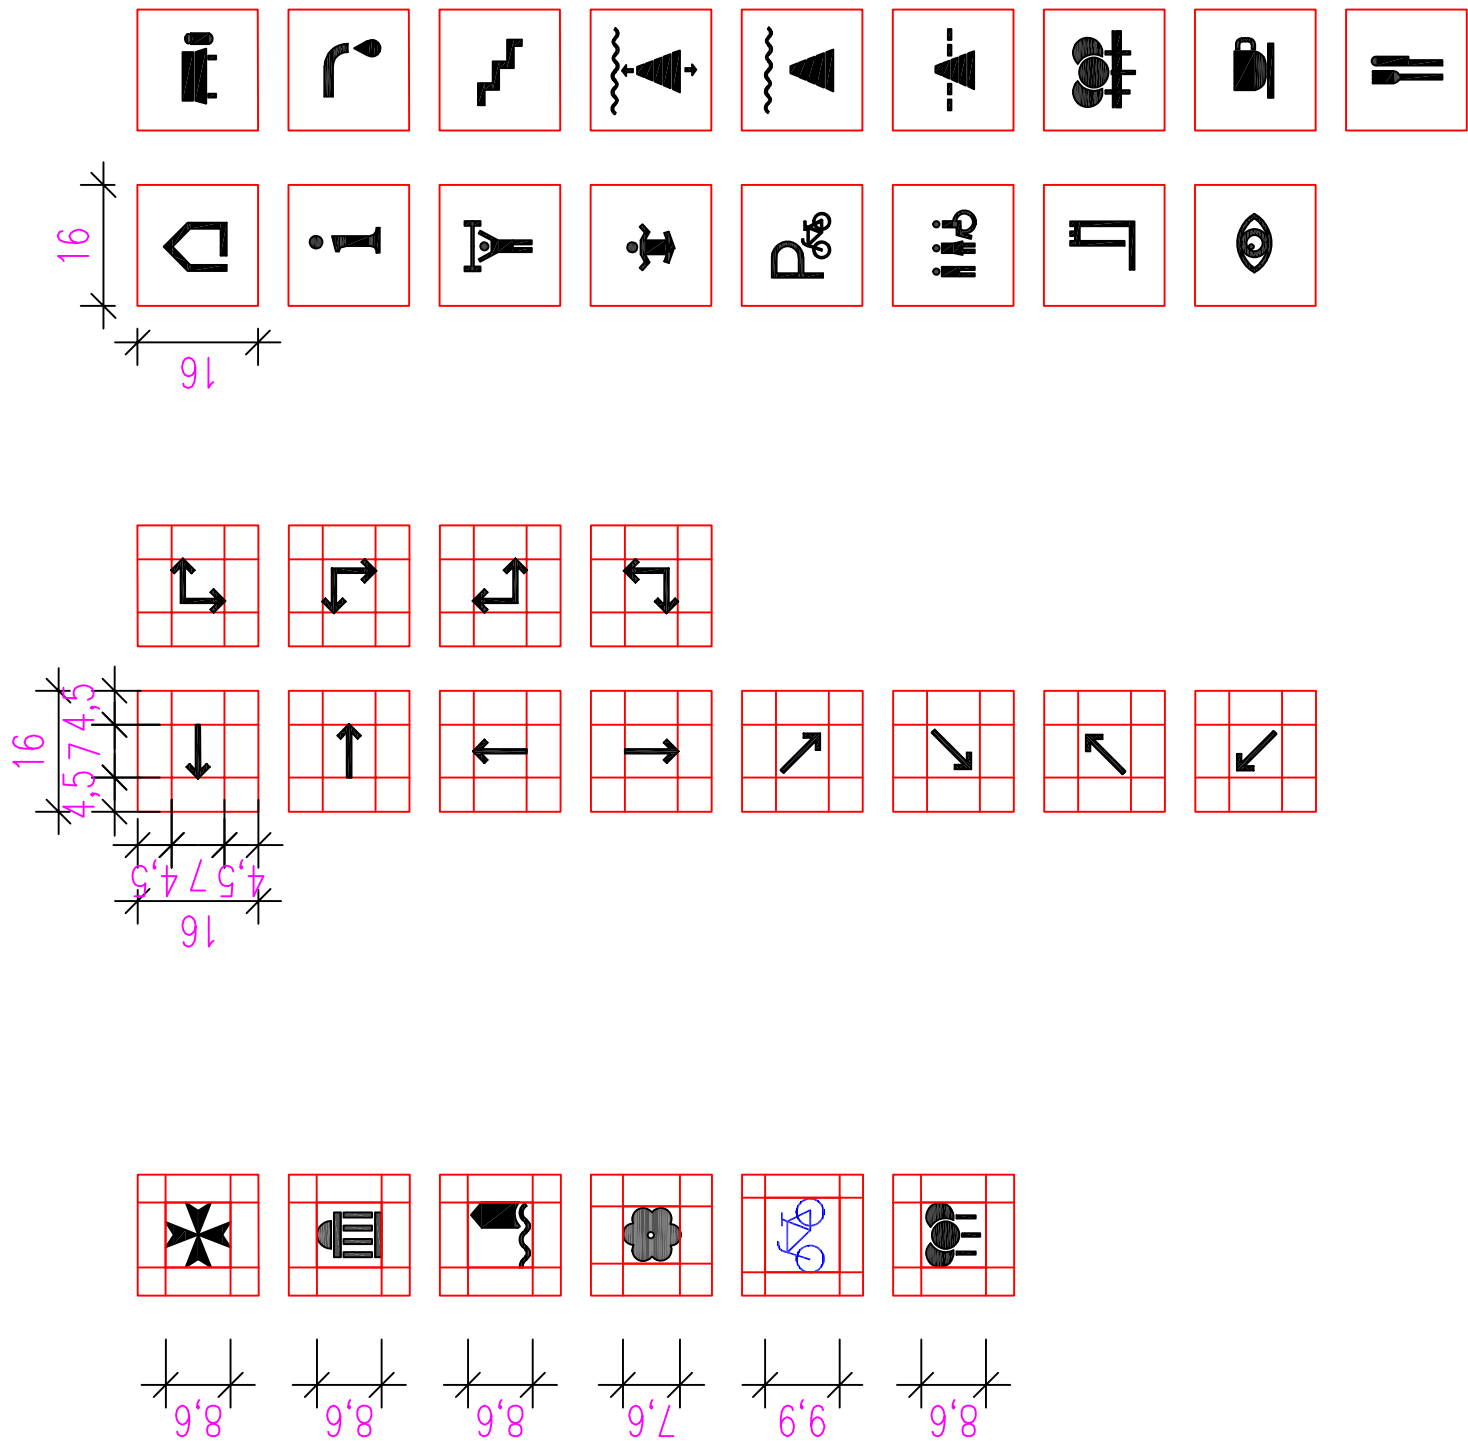


Piktogramy atrakcji

Strzałki kierunkowe

Piktogramy szlaków


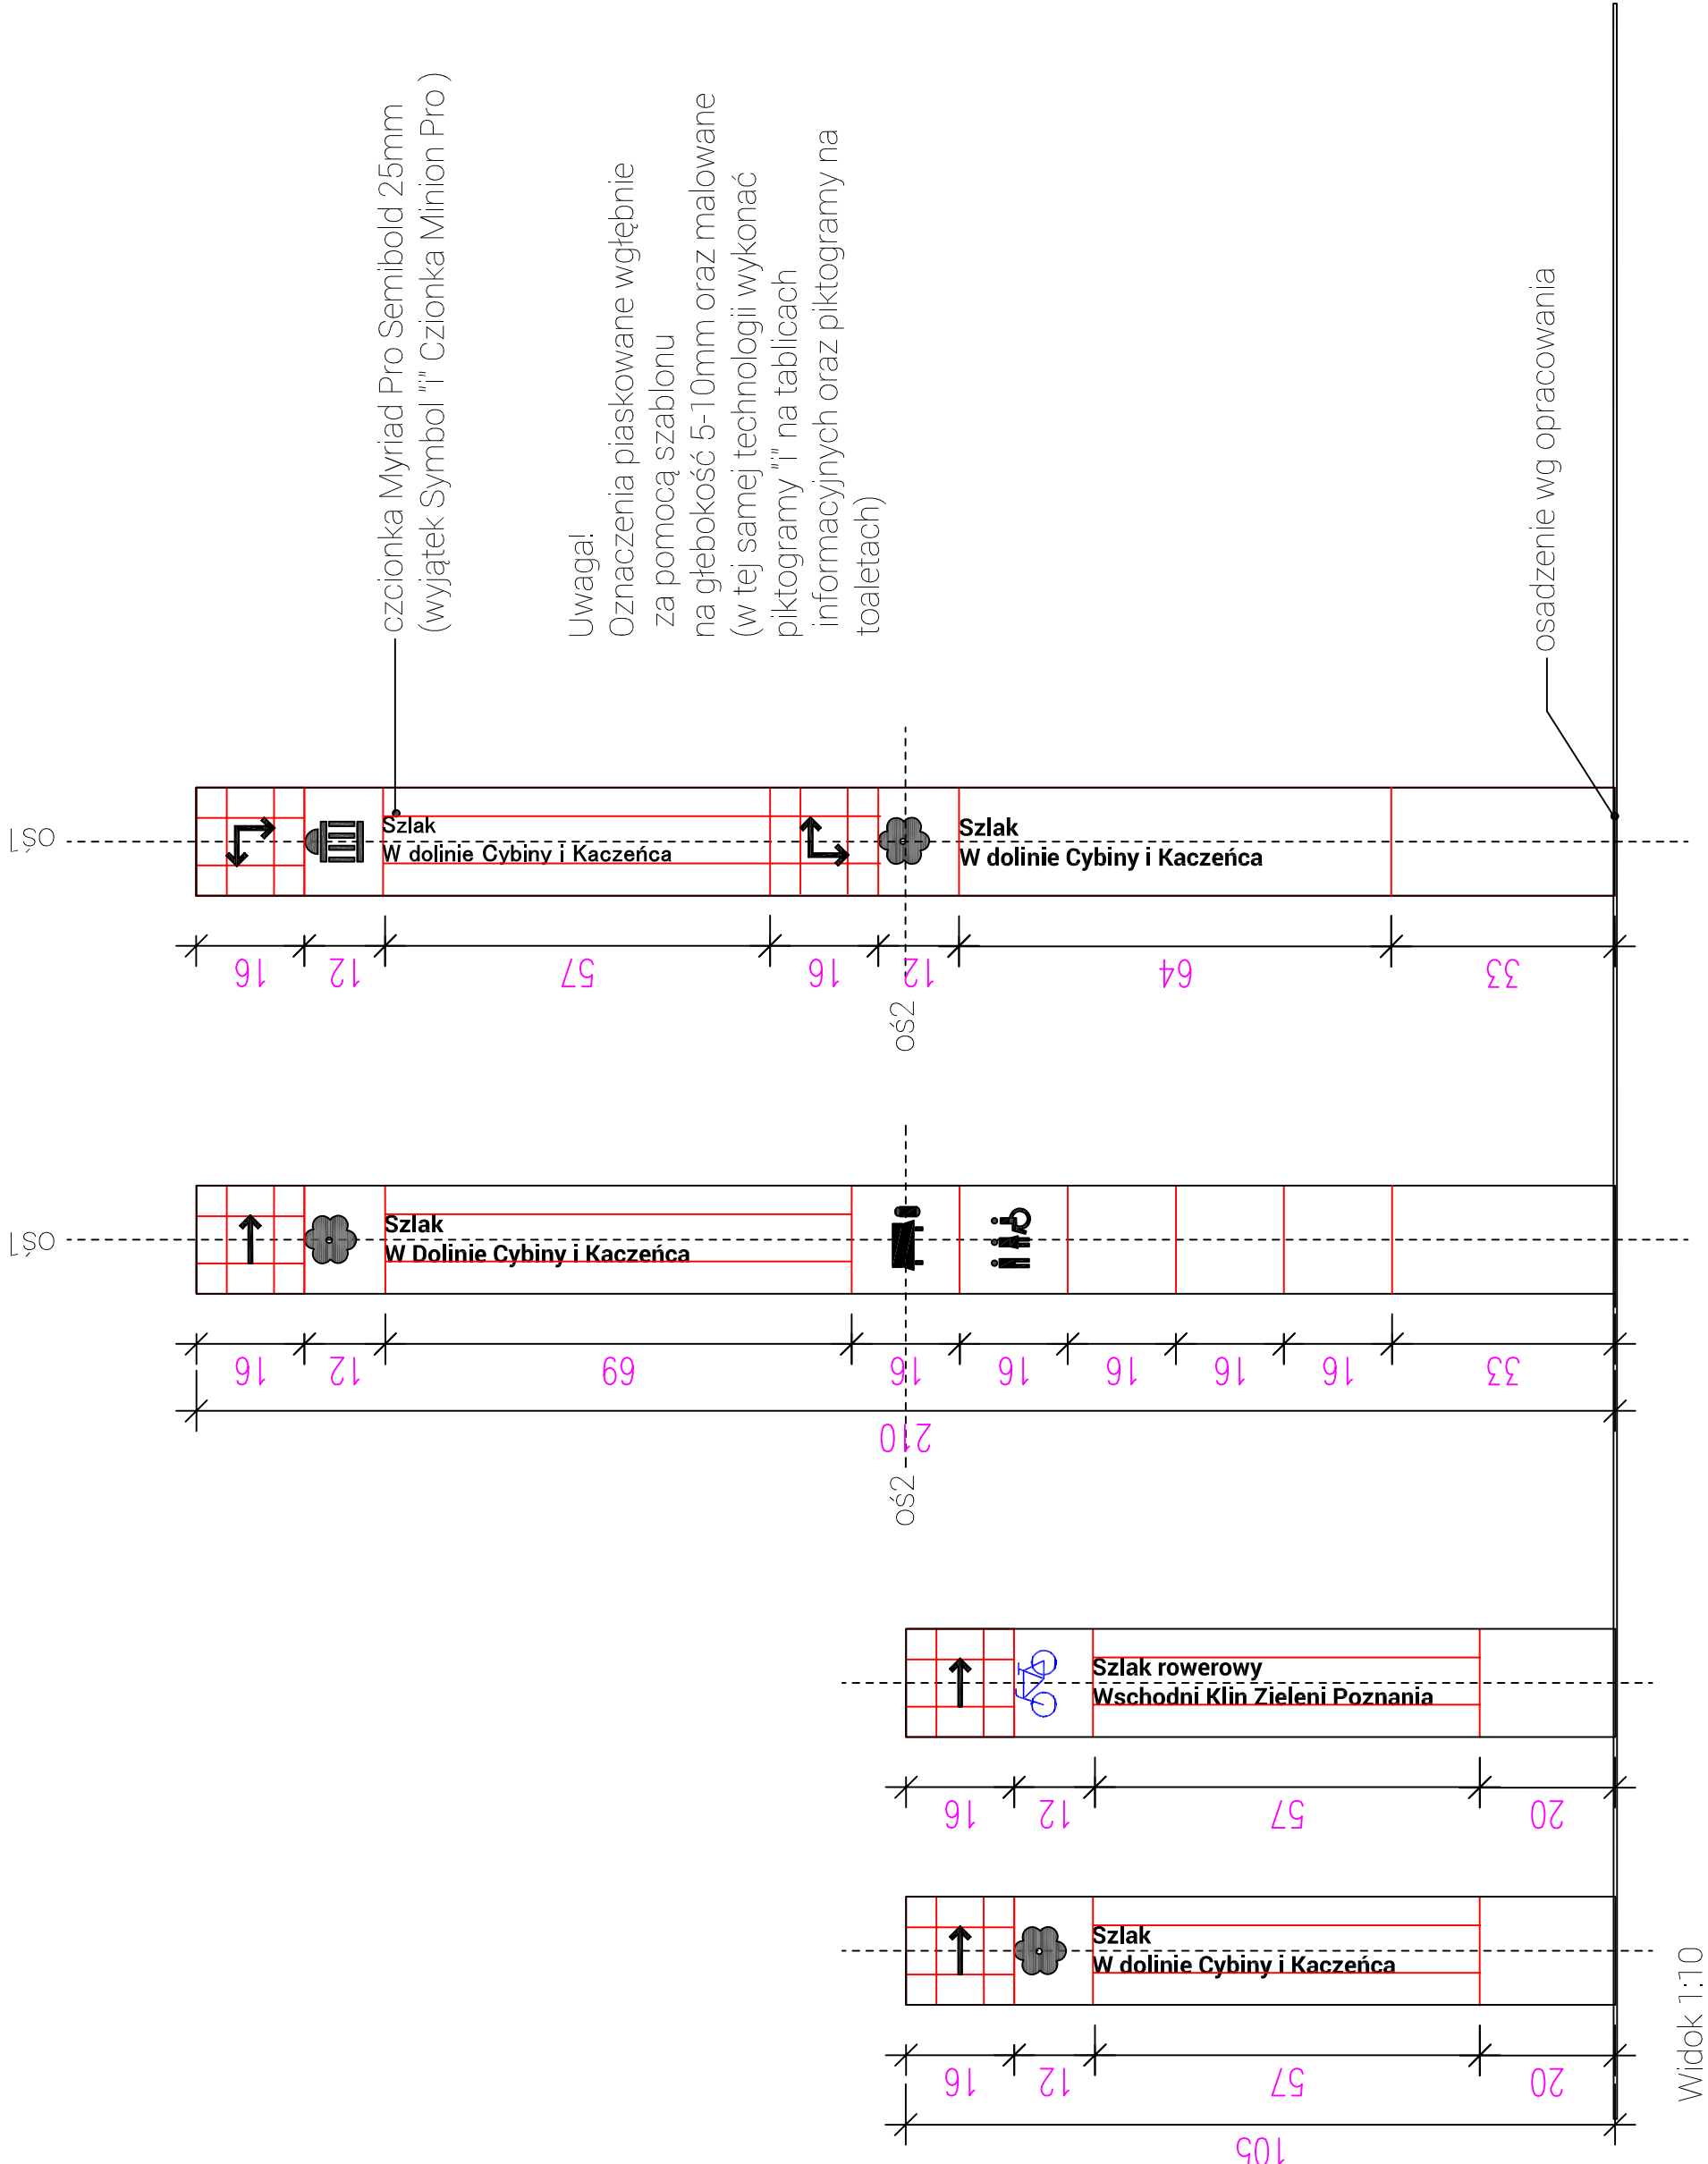


Widok 1:10

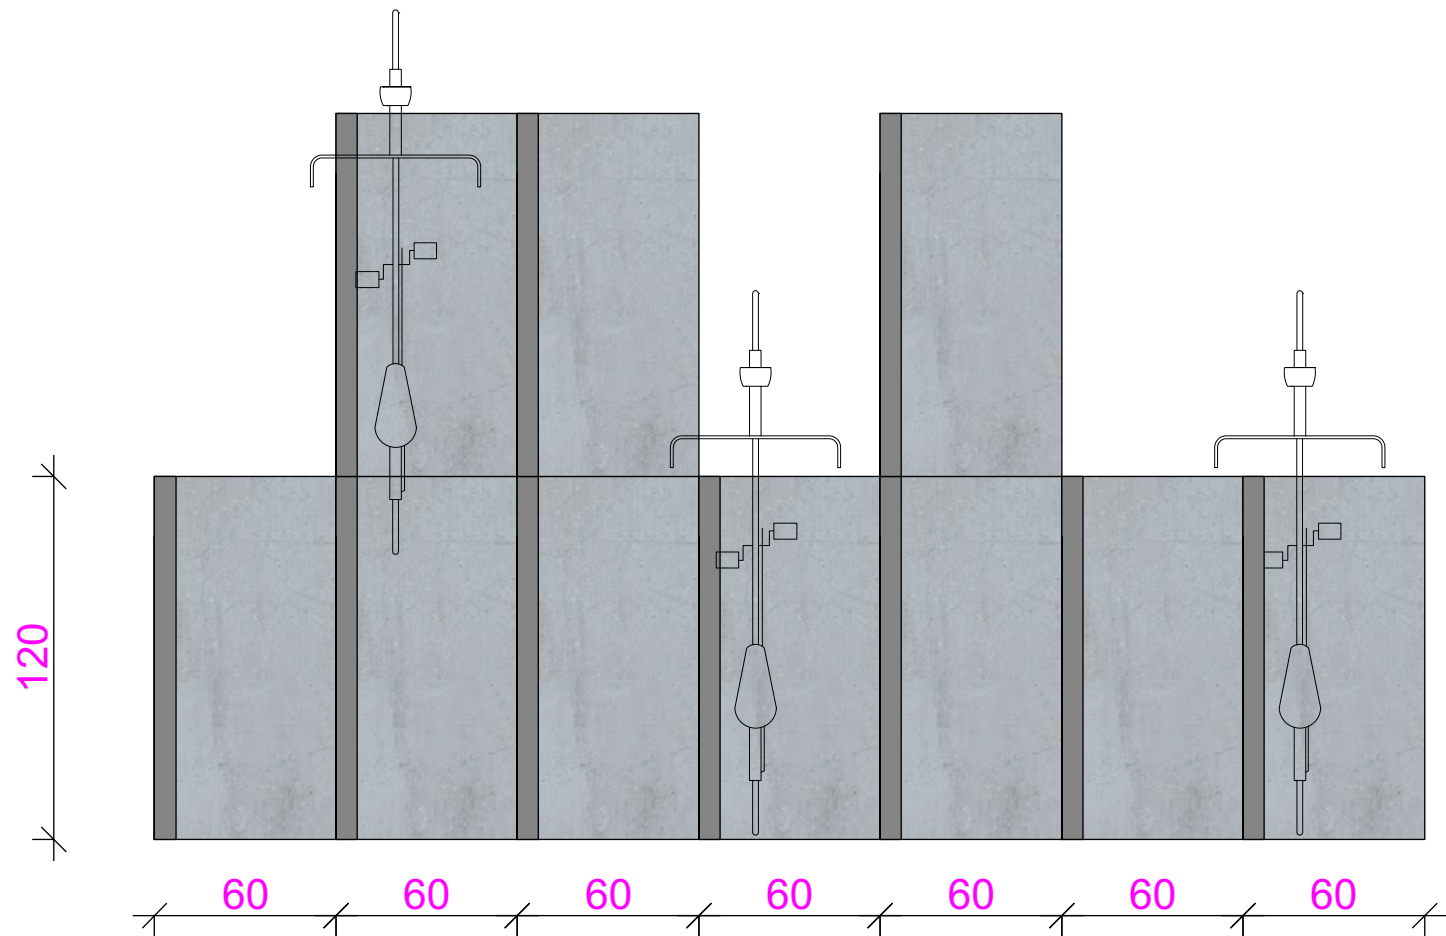

Płyty z betonu architektonicznego gr10cm
(BETON ARCH C30/37 (B37) W8 F100)
zbrojone obustronnie siatką
I8 AIIIIN 15x15cm z otuliną 2.5 cm

PARKING ROWEROWY
-płaskownik stal ocynkowany ogniowo o gr. 30mm mocowany
do płyty betonowej o wymiarach 60x120x10cm
-wysokość płaskownika 80cm, szerokość 120cm
-płyty układane na zasadzie szachownicy
-dowolność układu

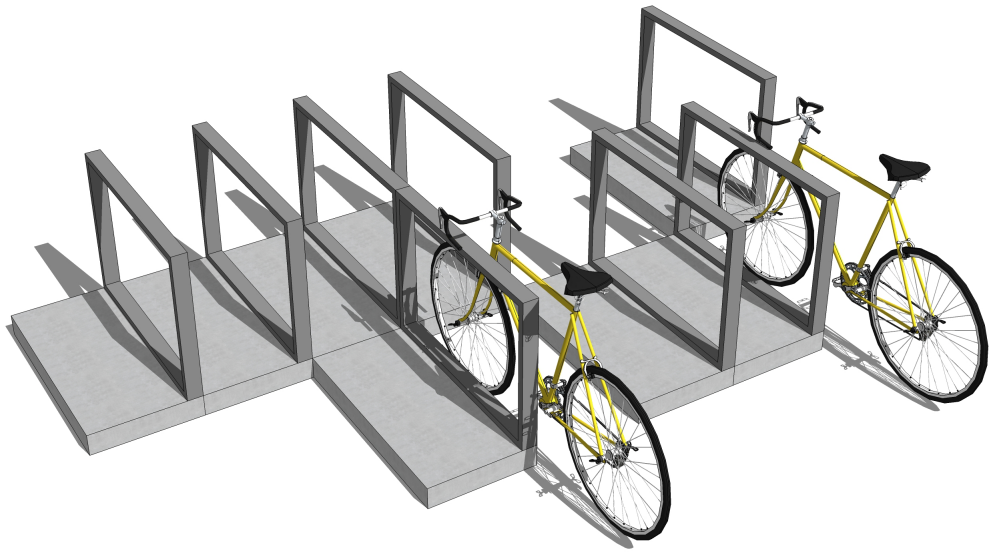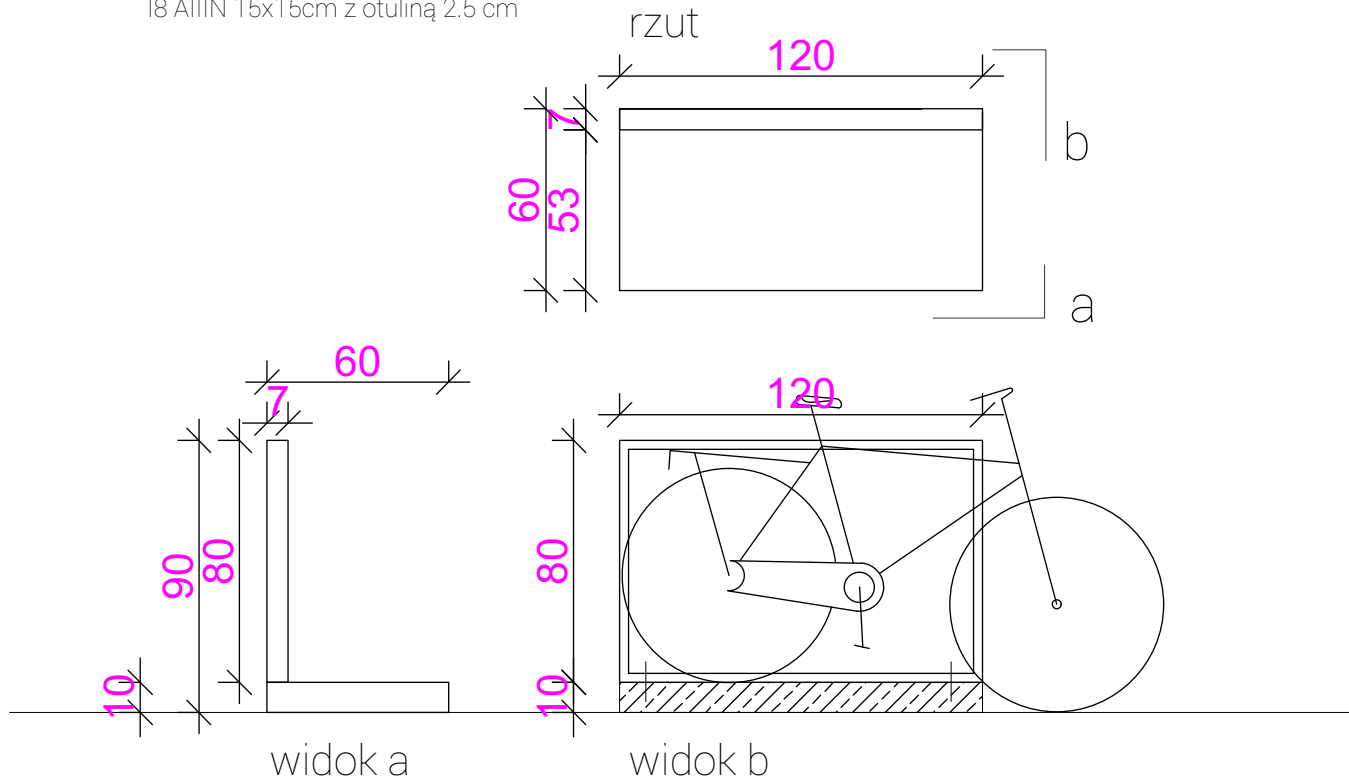


CONSULTOR
ARCHITEKCI


CONSULTOR SP. Z O.O. UL. PIETRUSIŃSKIEGO 19 61-418 POZNAŃ NIP 783 00 02 486
PRACOWNIA UL. IRYSOWA 2, 62-080 TARNOWO PODGÓRNE, T.61 816 41 37, M.605 061 765

PROJ. WYKONAWCZY	ARCHITEKTURA	05.2017
stadium dokumentacji	branża	data
	POZNAWCZE SZLAKI REKREACYJNO-EDUKACYJNE LEŚNICTWA ANTONINEK ETAPI	
lokalizacja	61-063 POZNAŃ, UL. ZIEMOWITA 28	
inwestor	ZAKŁAD LASÓW POZNAŃSKICH UL. KU DĘBINIE 2, 61-492 POZNAŃ	
1:25	STOJAK ROWEROWY W2	A16
skala	temat nr rysunku	
projektował	mgr inż. arch. Michał Kapturczak	uprawnienia 7131/122/P/2001
	mgr inż. arch. Adam Strączkowski	
sprawdził	mgr inż. arch. Joanna Kapturczak	7131/121/P/2001
REWIZJA 0	EGZ. NR	

Ławka D1

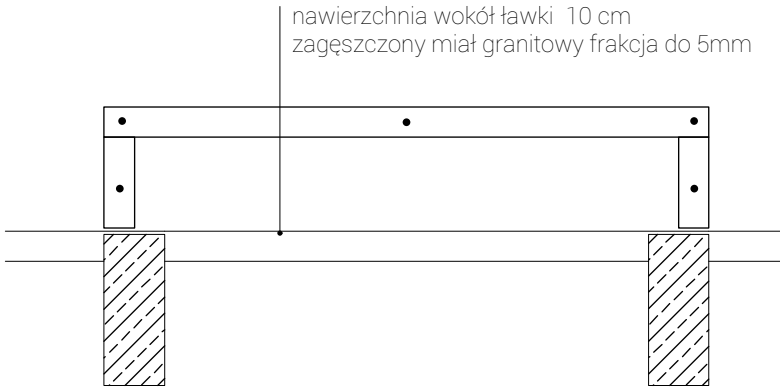


widoki z tyłu

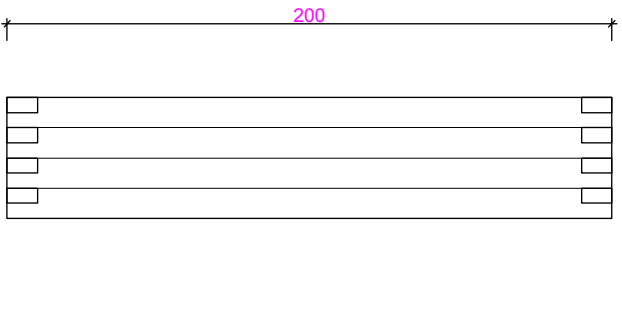


rzuty

Ściąg stalowy M16
(belki sosnowe 10x10 zdystansowane
płytką kolcową dwustronną śr.50mm)


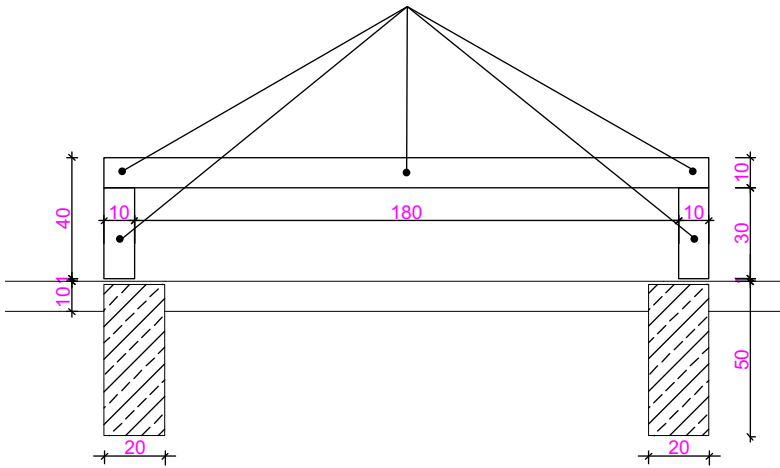


widoki z frontu



widoki z boku

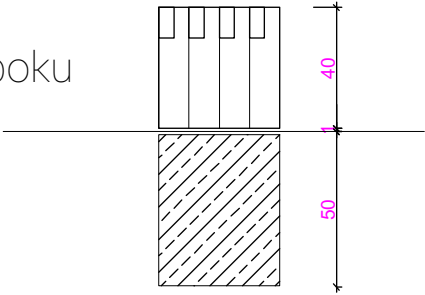


Ławka D2

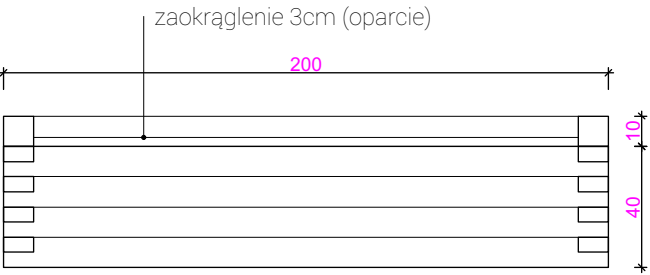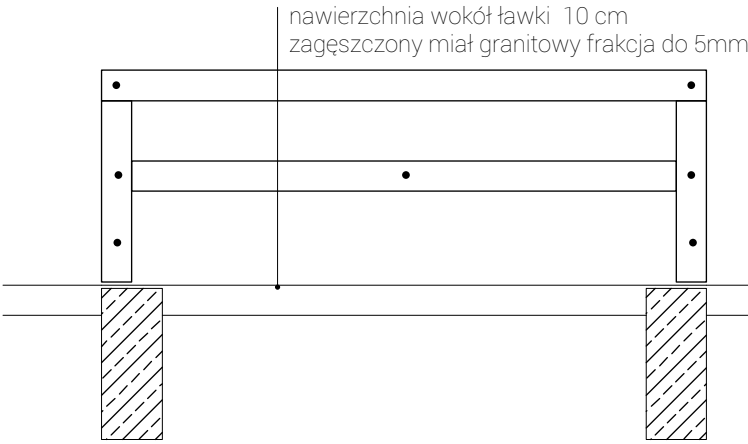

Ściąg stalowy M16
(belki sosnowe 10x10 zdystansowane
płytką kolcową dwustronną śr.50mm)

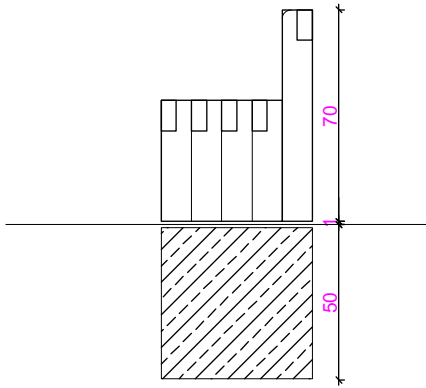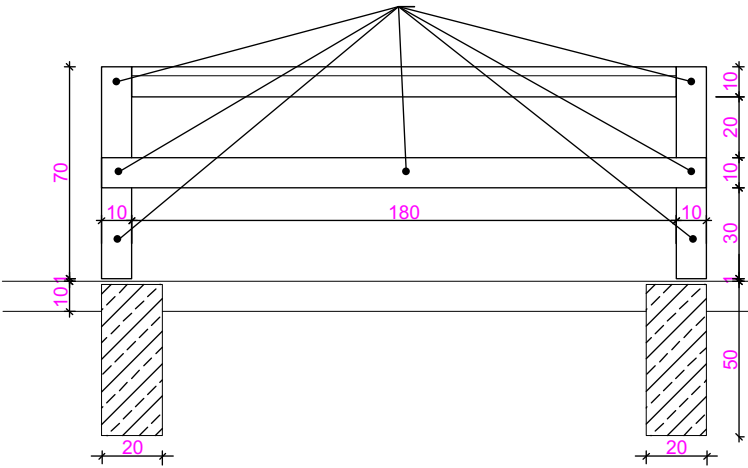

ŁAWKI
wykonane z belek drewnianych
czterostronnie heblowanych,
impregnowanych i wykończonych
wg opisu, zintegrowane z płytami
z betonu architektonicznego
(mocowane na wycofanym profilu
T 60 - ocynk ogniowy
L=szerokość elementu-8cm)
(BETON ARCH C30/37 (B37) W8 F100)
zbrojona obustronnie siatką
I8 AIIIIN 15x15cm z otuliną 2.5 cm

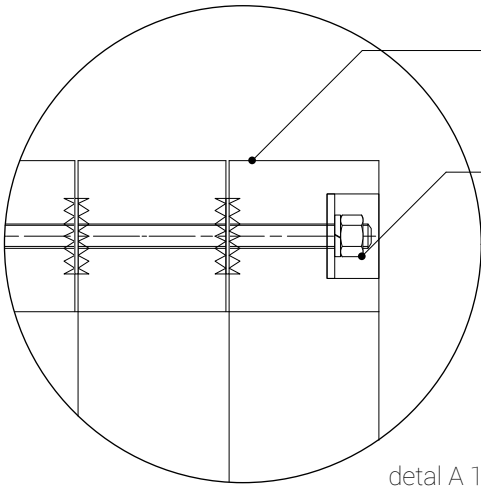

Belki impregnowane
sosnowe 10x10x240
łączone na zakładkę

Ściąg stalowy M16
z podkładką
sprężynową i podkładką
(belki zdystansowane
płytką kolcową
dwustronną śr.50mm)



Ławka D1 aksonometria




Ławka D2 aksonometria

CONSULTOR
ARCHITEKCI


CONSULTOR SP. Z O.O. UL. PIETRUSIŃSKIEGO 19 61-418 POZNAŃ NIP 783 00 02 486
PRACOWNIA UL. IRYSOWA 2, 62-080 TARNÓW PODGÓRNE, T.61 816 41 37, M.605 061 765

PROJ. WYKONAWCZY	ARCHITEKTURA	05.2017
stadium dokumentacji	branża	data
	POZNAWCZE SZLAKI REKREACYJNO-EDUKACYJNE LEŚNICTWA ANTONINEK ETAPI	
lokalizacja	61-063 POZNAŃ, UL. ZIEMOWITA 28	
inwestor	ZAKŁAD LASÓW POZNAŃSKICH UL. KU DĘBINIE 2, 61-492 POZNAŃ	
1:25	ŁAWKA D1,D2	A21
skala	temat	nr rysunku
projektował	mgr inż. arch. Michał Kapturczak	7131/122/P/2001
	mgr inż. arch. Adam Strączkowski	
sprawdził	mgr inż. arch. Joanna Kapturczak	7131/121/P/2001
REWIZJA	0	EGZ. NR


ZESTAW PIKNIKOWY

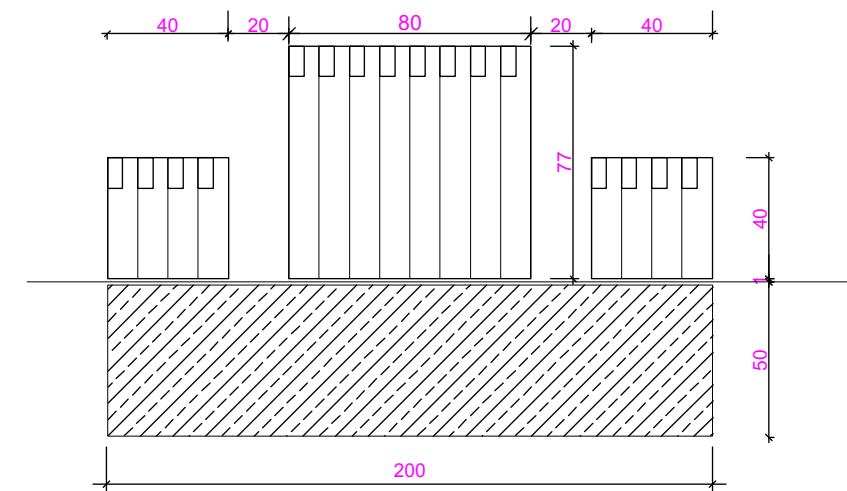

widok z boku

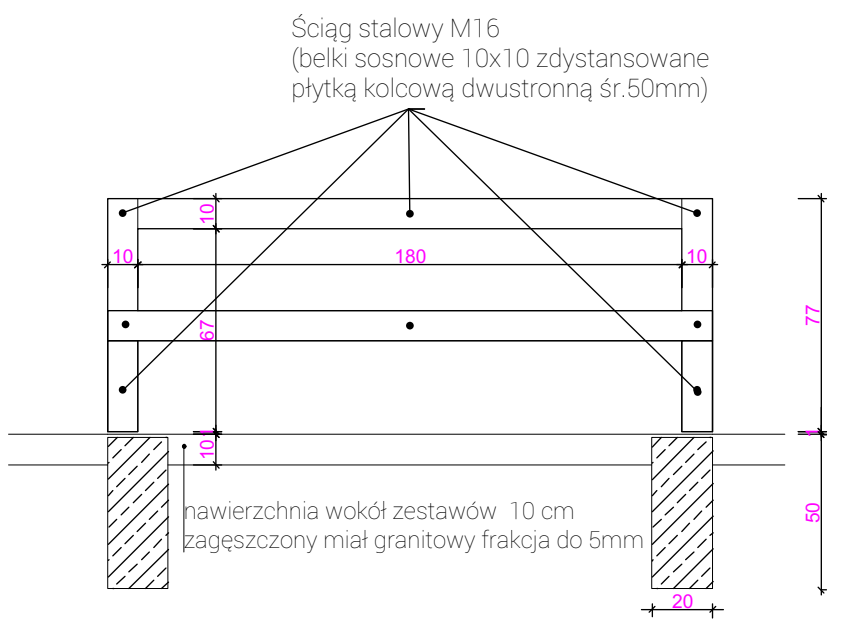


widok od frontu

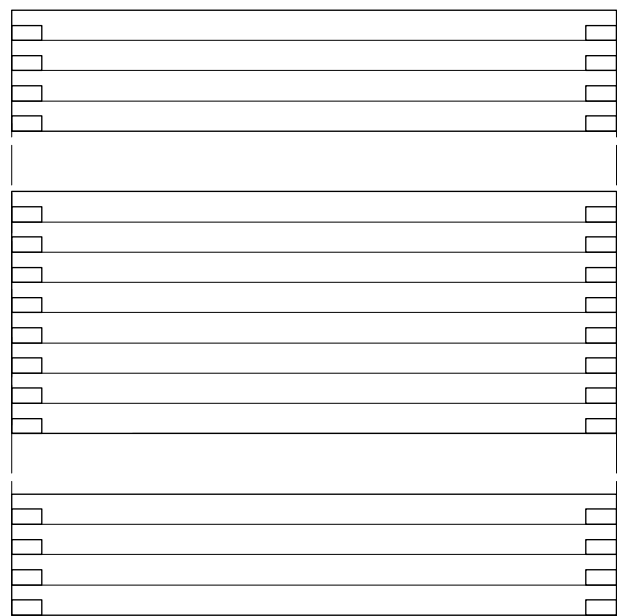

rzut

ŁAWKI I ZESTAW PIKNIKOWY wykonane z belek drewnianych czterostronnie heblowanych, impregnowanych i wykończonych wg opisu, zintegrowane z płytami z betonu architektonicznego (mocowane na wycofanym profilu T 60 - ocynk ogniowy L=szerokość elementu-8cm) (BETON ARCH C30/37 (B37) W8 F100) zbrojone obustronnie siatką I8 AIIIIN 15x15cm z otuliną 2.5 cm

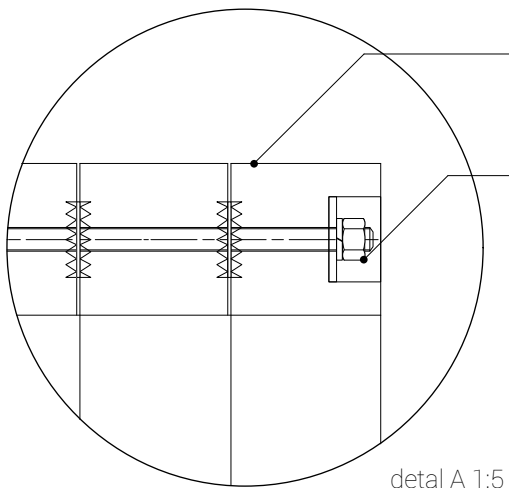

detal A 1:5

Belki impregnowane sosnowe 10x10x240 łączone na zakładkę

Ściąg stalowy M16 z podkładką sprężynową i podkładką (belki zdystansowane płytką kolcową dwustronną śr.50mm)





Zestaw piknikowy, aksonometria

CONSULTOR
ARCHITEKCI

CONSULTOR SP. Z O.O. UL. PIETRUSIŃSKIEGO 19 61-418 POZNAŃ NIP 783 00 02 486
PRACOWNIA UL. IRYSOWA 2, 62-080 TARNOWO PODGÓRNE, T:61 816 41 37, M:605 061 765

PROJ. WYKONAWCZY		ARCHITEKTURA		05.2017
stadium dokumentacji		branża		data
	POZNAWCZE SZLAKI REKREACYJNO-EDUKACYJNE LEŚNICTWA ANTONINEK ETAPI			
lokalizacja	61-063 POZNAŃ, UL. ZIEMOWITA 28			
inwestor	ZAKŁAD LASÓW POZNAŃSKICH UL. KU DĘBINIE 2, 61-492 POZNAŃ			
1:25	ZESTAW W1			A22
skala	temat			nr rysunku
projektował	uprawnienia		podpis	
	mgr inż. arch. Michał Kapturczak		7131/122/P/2001	
	mgr inż. arch. Adam Strączkowski			
sprawdził	mgr inż. arch. Joanna Kapturczak		7131/121/P/2001	
REWIZJA	0			EGZ. NR

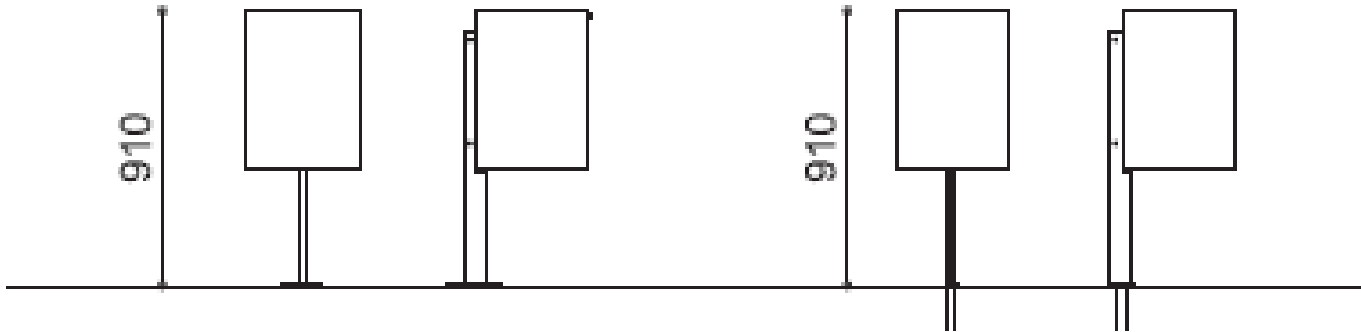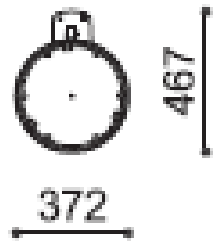

kosz np Metalco Corte
-55 litrów
-UWAGA! wykończenie:stal ocynkowana ogniowo

<div>CONSULTOR ARCHITEKCI</div> <div>CONSULTOR SP. Z O.O. UL. PIETRUSIŃSKIEGO 19 61-418 POZNAŃ NIP 783 00 02 486 PRACOWNIA UL. IRYSOWA 2, 62-080 TARNOWO PODGÓRNE, T:61 816 41 37, M:605 061 765</div>			
PROJ. WYKONAWCZY		ARCHITEKTURA	05.2017
stadium dokumentacji		branża	data
	POZNAWCZE SZLAKI REKREACYJNO-EDUKACYJNE LEŚNICTWA ANTONINEK ETAPI		
lokalizacja	61-063 POZNAŃ, UL. ZIEMOWITA 28		
inwestor	ZAKŁAD LASÓW POZNAŃSKICH UL. KU DĘBINIE 2, 61-492 POZNAŃ		
1:25	KOSZE NA ŚMIECI		A25
skala	temat		nr rysunku
projektował		uprawnienia	podpis
	mgr inż. arch. Michał Kapturczak	7131/122/P/2001	
	mgr inż. arch. Adam Strączkowski		
sprawdził	mgr inż. arch. Joanna Kapturczak	7131/121/P/2001	
REWIZJA	0		EGZ. NR