


ul. Nowa św. Wawrzyńca

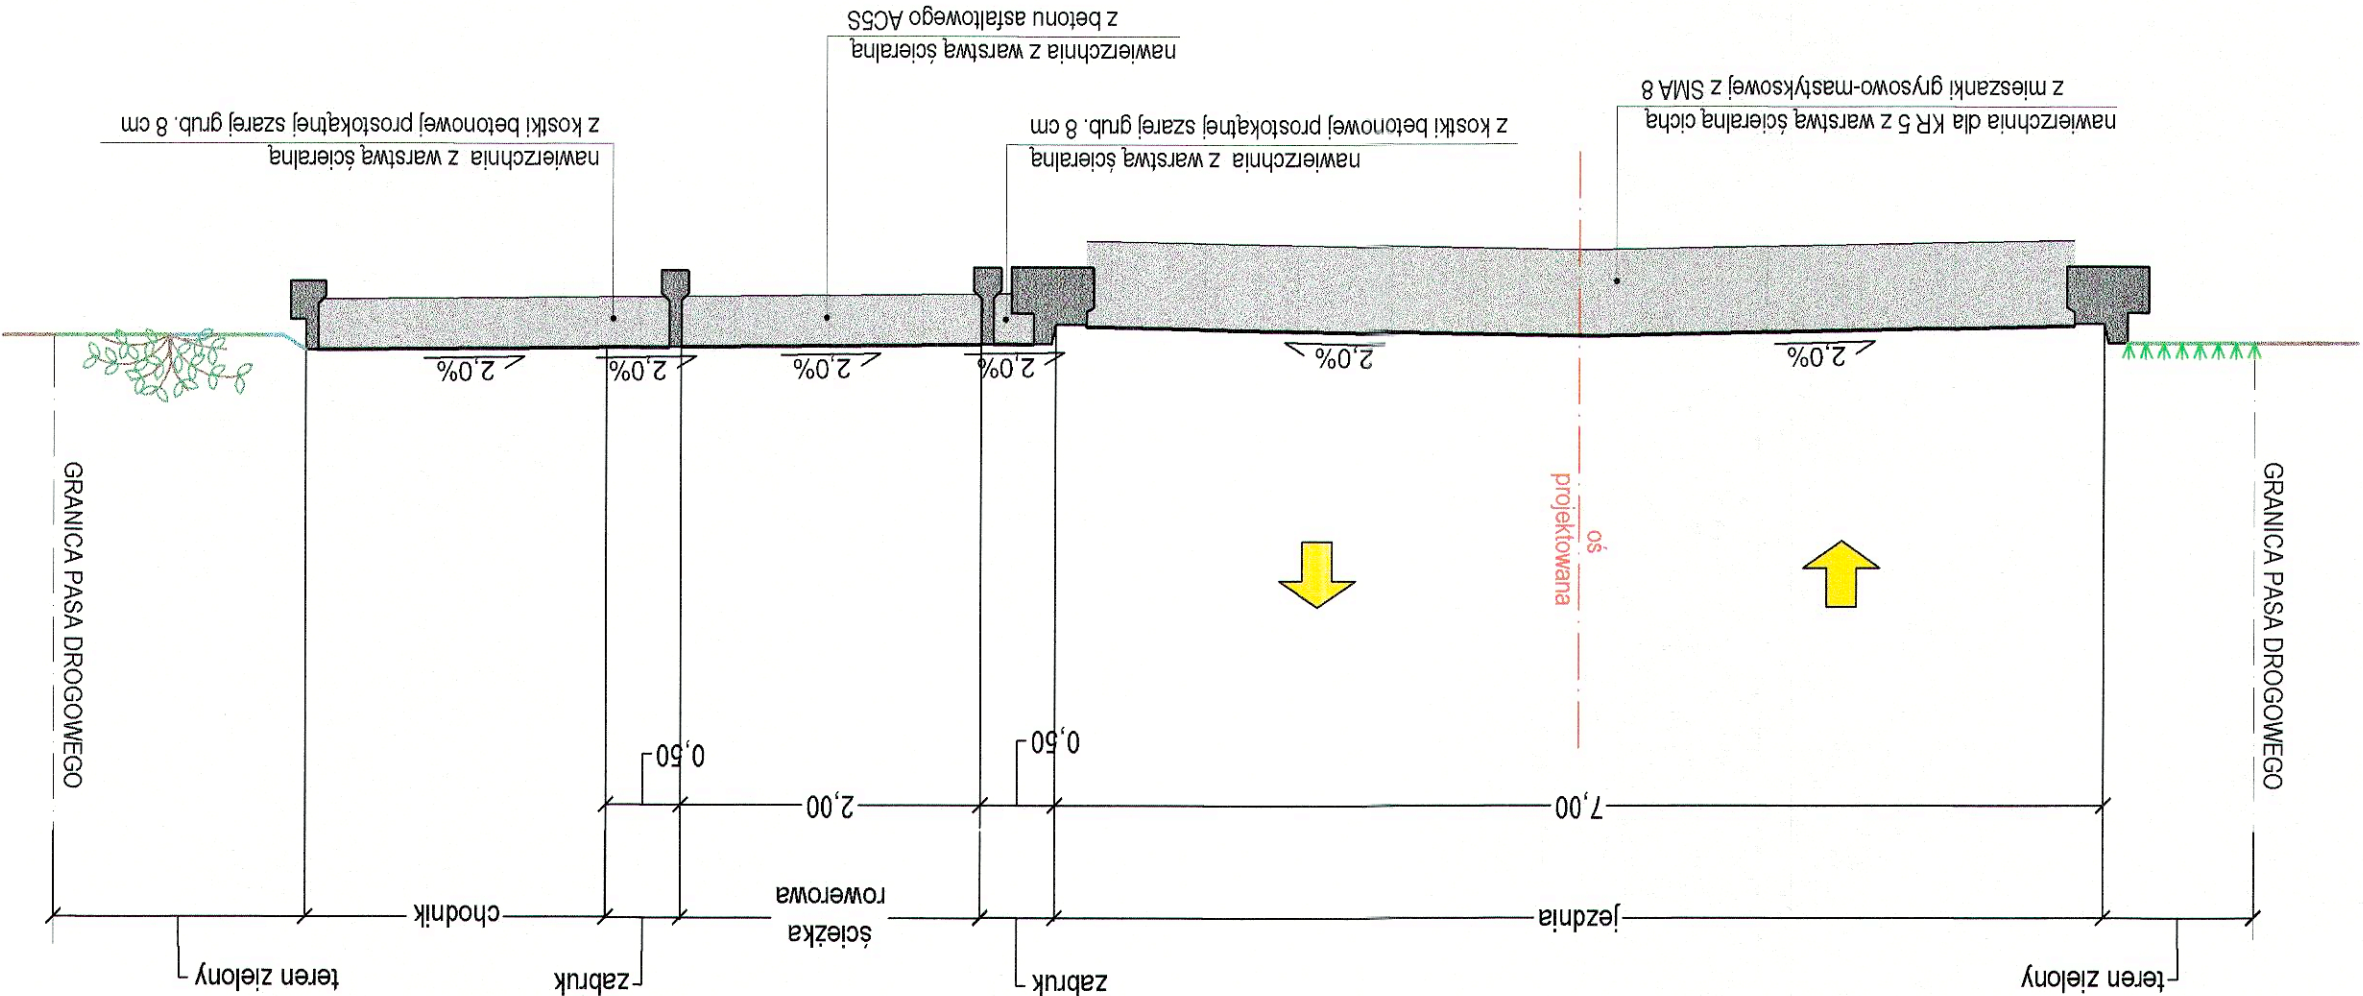

os. Bielska 30/75, 60-682 Poznań, tel: (61) 622 95 18, fax: (61) 622 95 19, www.prosystem-poznan.pl, e-mail: biuro@prosystem-poznan.pl		Biurowy Projekt i Realizacja Inwestycji		Colian Investment Spółka z o.o. Developer Spółka Jawn		Investor / Investor	
KONCEPCJA		DROGOWA		Budowa ulicy Nowej św. Wawrzyńca w Poznaniu na odcinku od skrzyżowania z ul. Niestachowska/Zeromskiego do skrzyżowania z ul. Kościelna		Investment / address	
Nazwa inwestycji / adres		Temat		KOMUNIKACJA		Branch / Branch	
Projekt Phase / Stadium dokumentacji		KONCEPCJA		Budowa ulicy Nowej św. Wawrzyńca w Poznaniu na odcinku od skrzyżowania z ul. Niestachowska/Zeromskiego do skrzyżowania z ul. Kościelna		Investment / address	
Numer uprawnień		Signature / Papis		Collaboration / Zespół projektowy		Main designer	
Projektant		mgr inż. Rafał Kupś		konstrukcyjno-inżynierska		Upr. Nr: 238/79/Pw	
Assistant designer		mgr inż. Piotr Kluczyński		konstrukcyjno-inżynierska		Upr. Nr: 13/87/Pw	
Sprawdził		mgr inż. Jacek Tomaszewski		konstrukcyjno-inżynierska		Upr. Nr: 13/87/Pw	
Director		mgr inż. Julian Kaluba		68/87/Pw		Director	
Treść rysunku		PRZEKRÓJ NORMALNY		Project number		Version / Wersja	
Number of qualification		Date		Scale		Number of drawing	
33		03.2017		1:50		04	
Attention! All rights reserved. / Wszystkie prawa zastrzeżone! Powielanie lub wykorzystywanie niezgodnie z przeznaczeniem i bez zgody B.P. i R.L. PROSYSTEM zabronione!							