


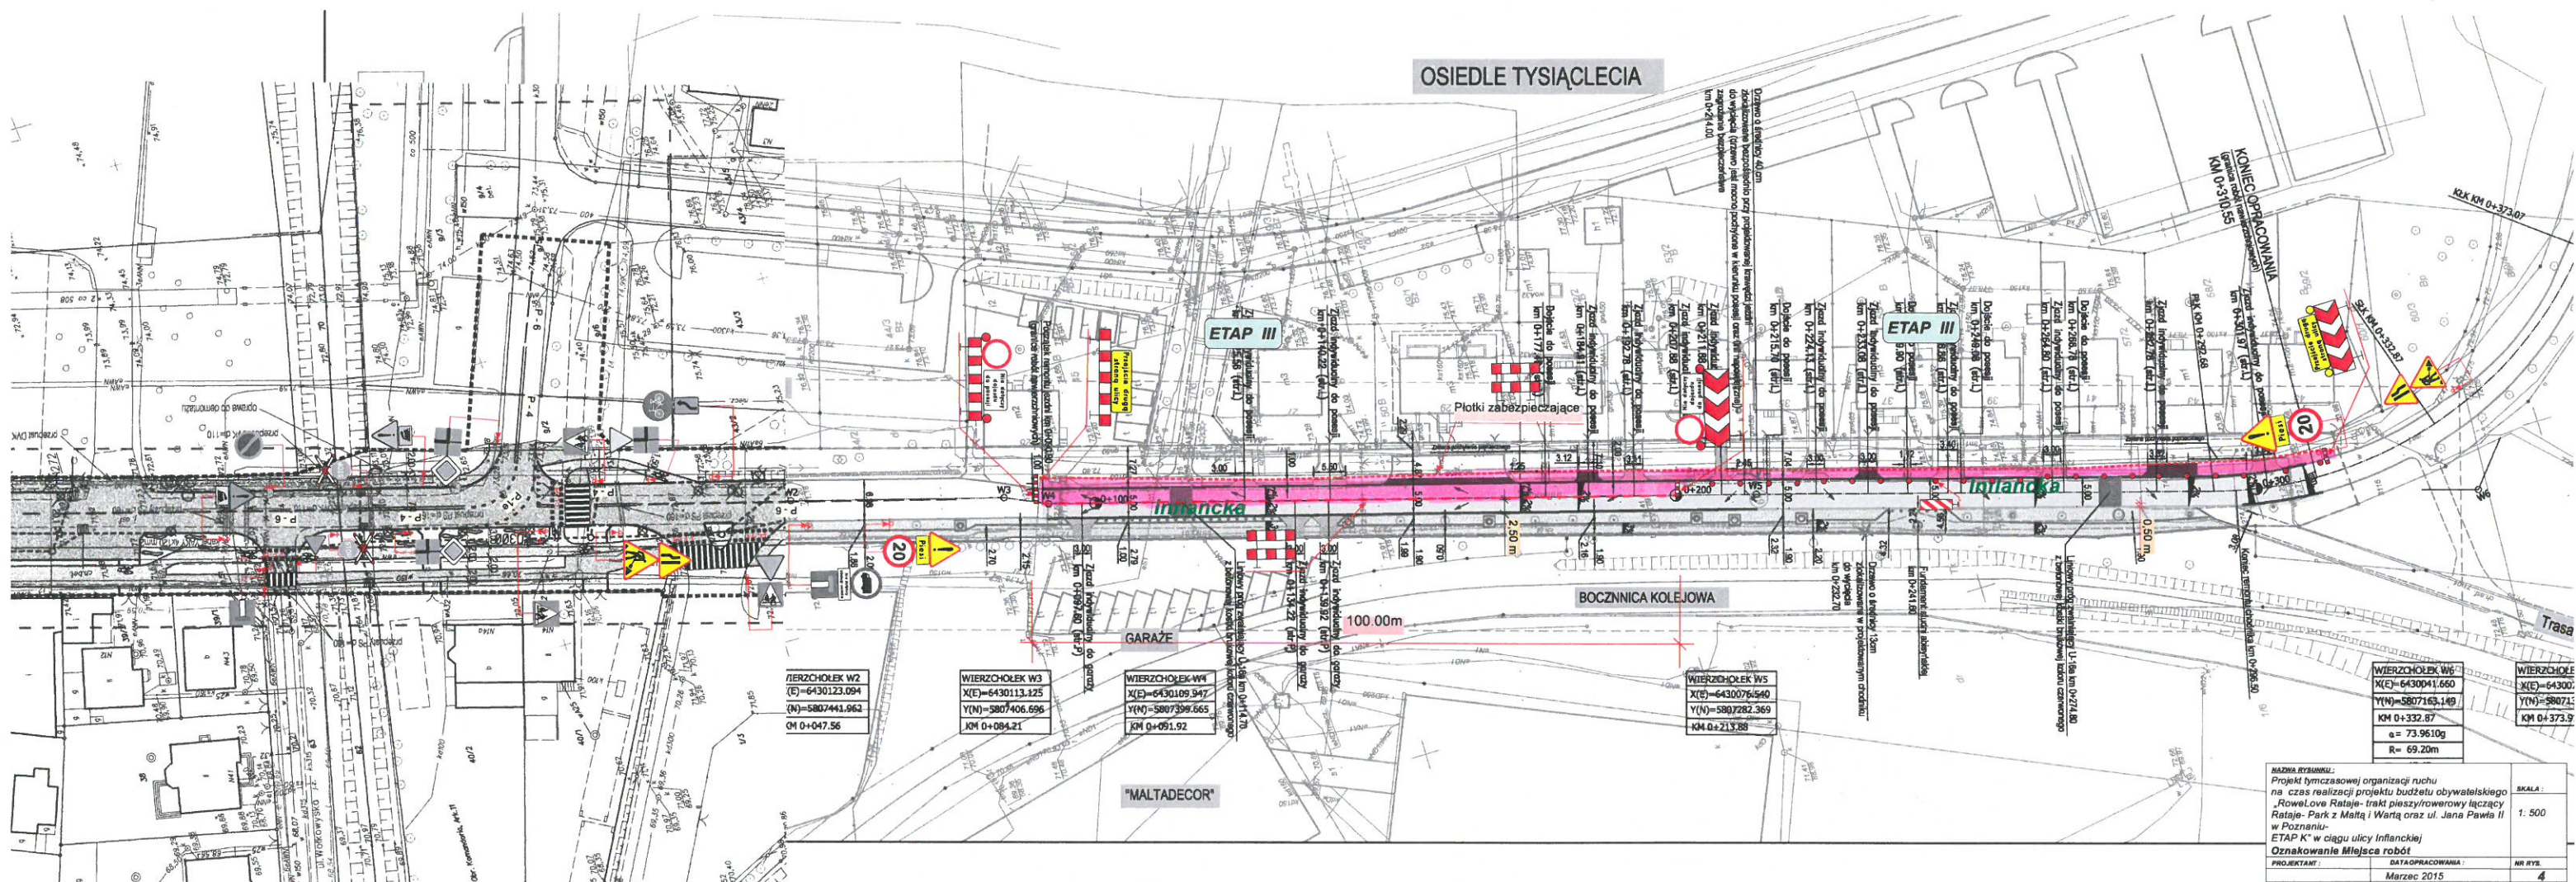

NADZIRA RYSUNKI: Projekt tymczasowej organizacji ruchu na czas realizacji projektu budżetu obywatelskiego „RoweLvo Rataje- trakt pieszy/rowerowy łączący Rataje- Park z Maltą i Wartą oraz ul. Jana Pawła II w Poznaniu- ETAP K” w ciągu ulicy Inflanckiej) Oznakowanie Miejsca robót		SKALA: 1: 500
PROJEKTANT:	DATA OPRACOWANIA: Marzec 2015	NR RYS. 4