


UWAGI:

1. Budowę przegród zewnętrznych budynku podano na podstawie dokumentacji archiwalnej : projekt budowlany branży architektonicznej (autorstwa architektów Andrzeja Macieja Maleszki i Stanisława Bajera) oraz konstrukcyjnej (autorstwa mgr inż. E. Zaus) z X 1973r., według którego wzniesiono obiekt, a także późniejszy projekt budowlany modernizacji budynku z IV 2008r. (autorstwa mgr inż. arch. Magdaleny Jarczykowskiej).

2. Przewidywane warstwy ścian zewnętrznych oznaczonych jako S1, S2..etc. przedstawiono na rys.nr IN-1-09.


Nazwa i adres inwestycji:	Funkcja	Nazwisko	Uprawnienia	Podpis
Przebudowa oraz remont pomieszczeń wraz z instalacjami w budynku sanitarnym POSiR Oddział Rataje, os. Piastowskie 106a, 61-164 Poznań obwód Rataje, ark. nr 16, działka nr 10/1 i 10/2	Projektant	mgr inż. arch. Paulina Kraszewska upr. bud. w spec. architektonicznej do proj. bez ograniczeń	nr uprawnień: 80/LUOKK/2016 nr. ewid. LU-0191	
	Opracował	mgr inż. arch. Marta Kuleczka		
Nazwa i adres inwestora:	Nazwa rysunku:		Data	
POSiR ul. Jana Spychalskiego 34, 61-553 Poznań	RZUT PARTERU - SCHEMAT ROMIESZCZENIA WYPOSAŻENIA		05.02.2019	
Nazwa i adres jednostki projektowej:	Etap projektu	Format	Skala	Nr rysunku
ARTMOST S.C. ul.Rybaki 6a/6, 61-883 Poznań	PROJEKT WYKONAWCZY	297x420	1:100	AW-2-01
				Nr strony
				28

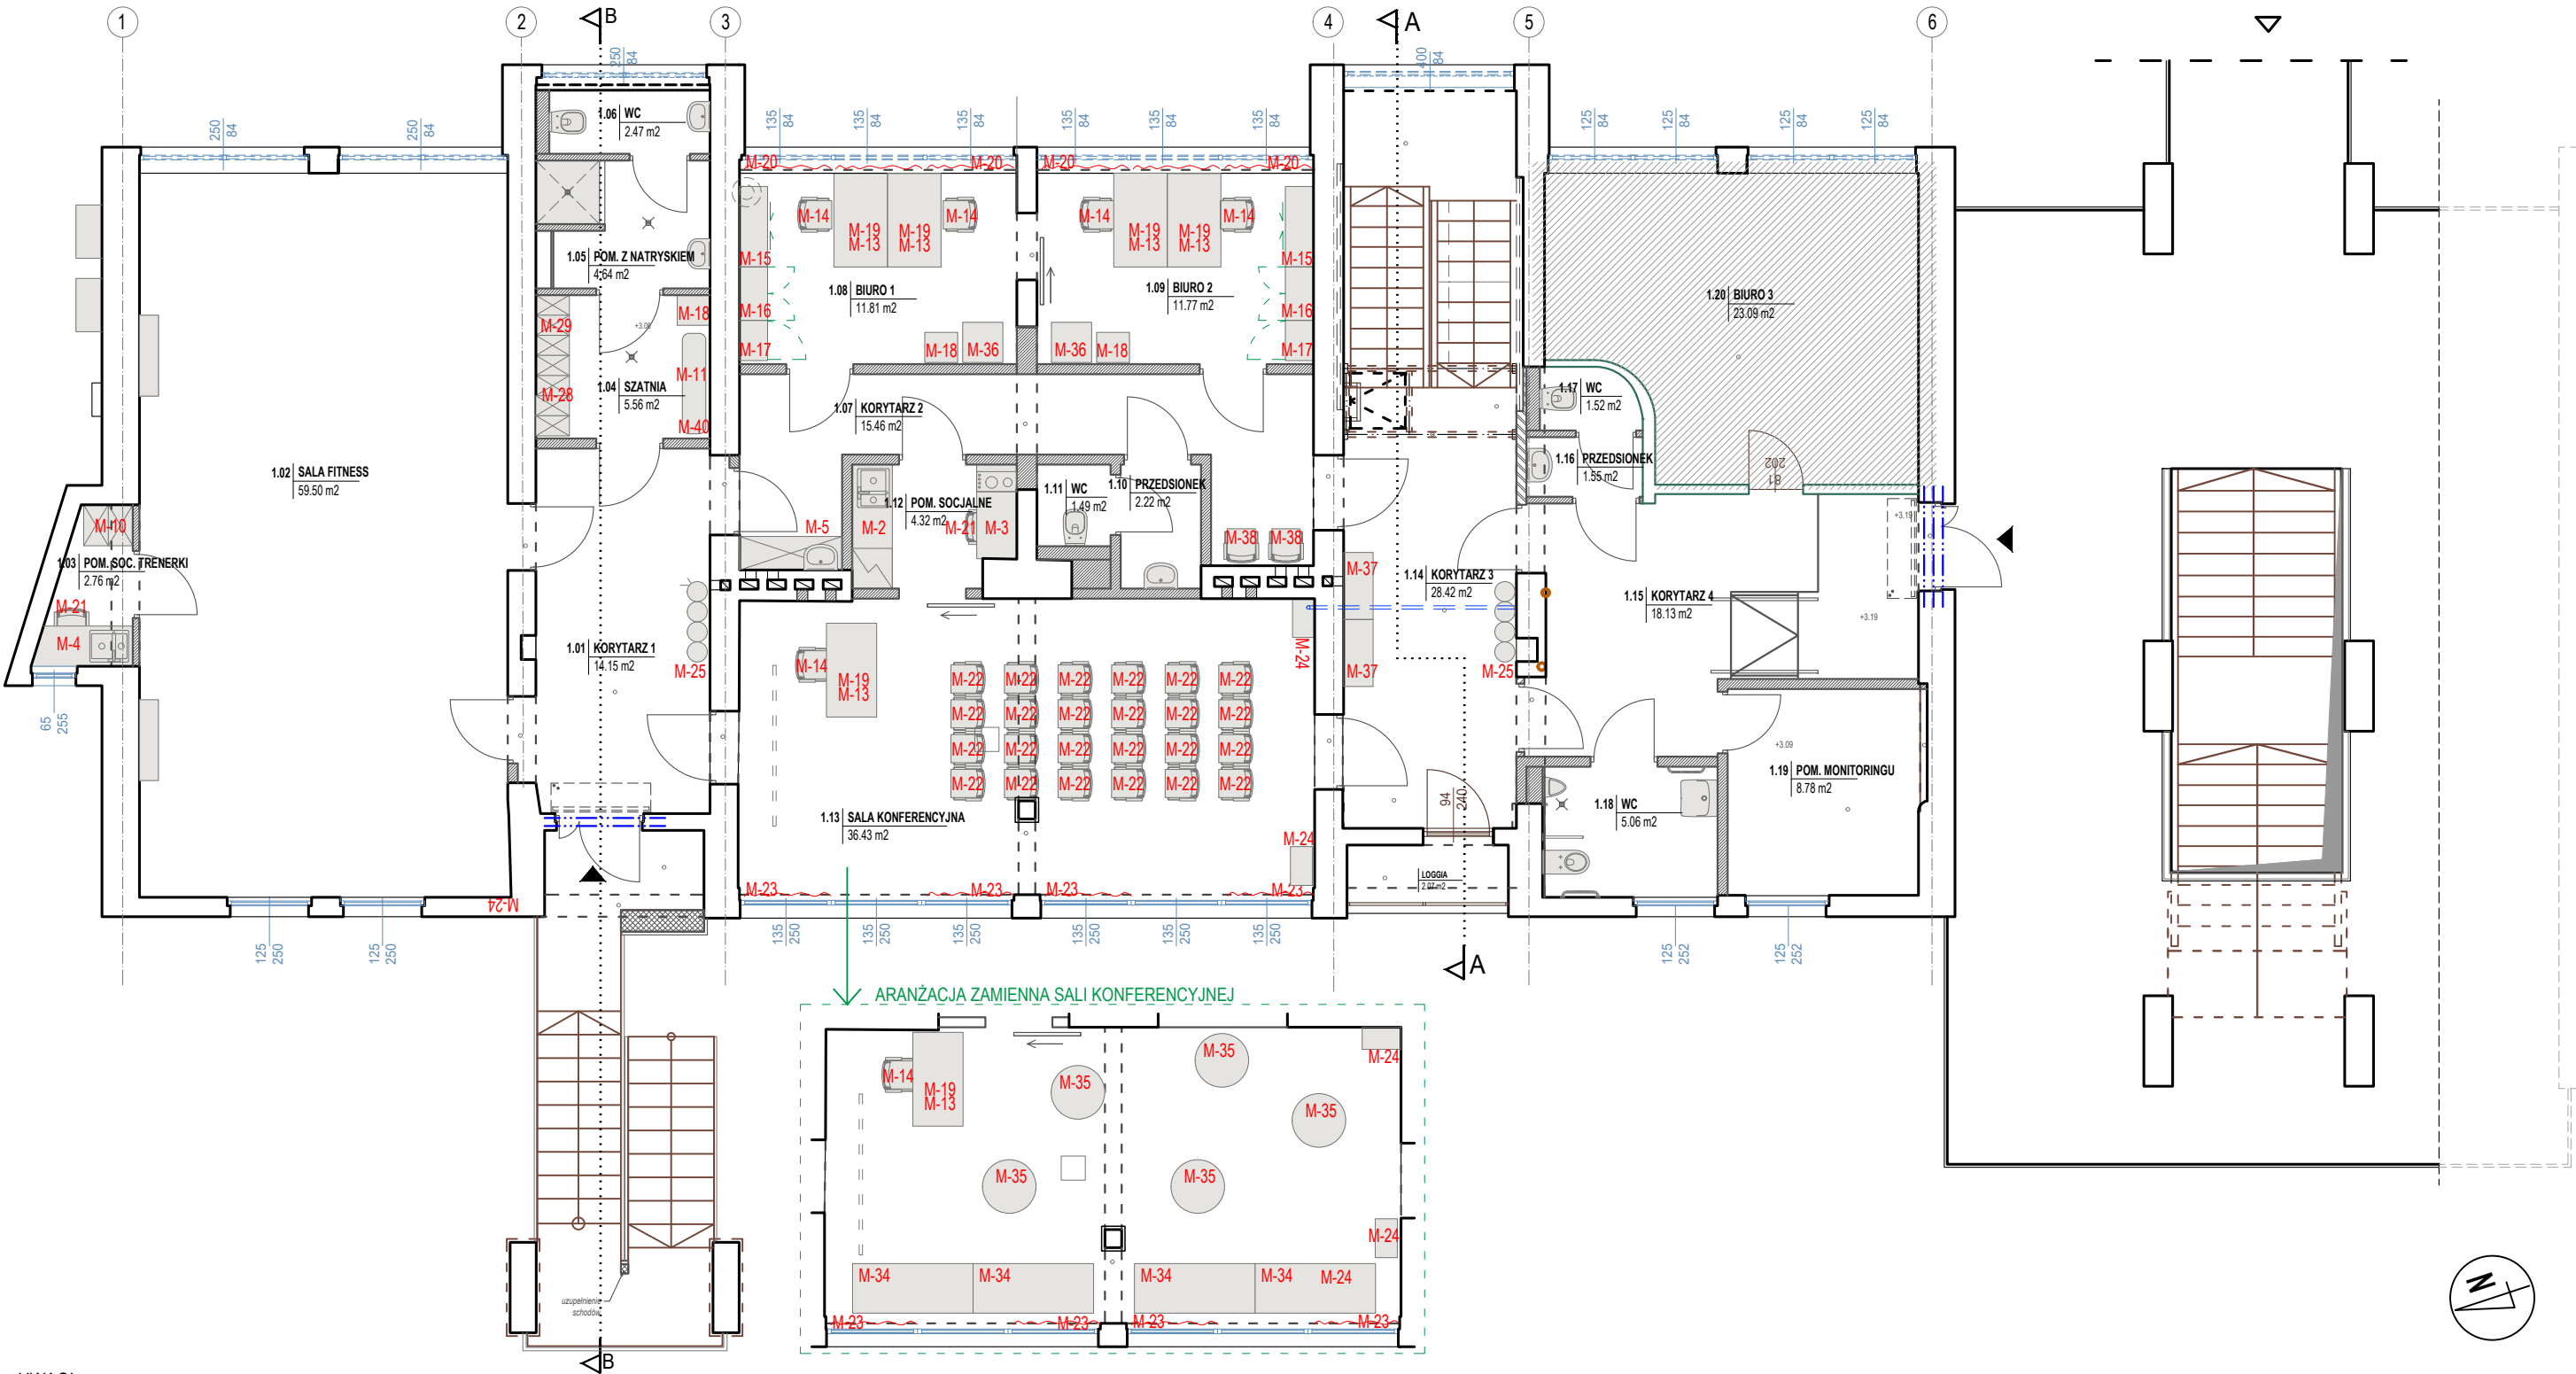

UWAGI:
1. Budowę przegród zewnętrznych budynku podano na podstawie dokumentacji archiwalnej : projekt budowlany branży architektonicznej (autorstwa architektów Andrzeja Macieja Maleszki i Stanisława Bajera) oraz konstrukcyjnej (autorstwa mgr inż. E. Zaus) z X 1973r., według którego wzniesiono obiekt, a także późniejszy projekt budowlany modernizacji budynku z IV 2008r. (autorstwa mgr inż. arch. Magdaleny Jarczykowskiej).
2. Przewidywane warstwy ścian zewnętrznych oznaczonych jako S1, S2..etc. przedstawiono na rys.nr IN-1-09.

Nazwa i adres inwestycji:	Funkcja	Nazwisko	Uprawnienia	Podpis	
Przebudowa oraz remont pomieszczeń wraz z instalacjami w budynku sanitarnym POSiR Oddział Rataje, os. Piastowskie 106a, 61-164 Poznań obręb Rataje, ark. nr 16, działka nr 10/1 i 10/2	Projektant	mgr inż. arch. Paulina Kraszewska upr. bud. w spec. architektonicznej do proj. bez ograniczeń	nr. uprawnień: 80/LUOKK/2016 nr. ewid. LU-0191		
	Opracował	mgr inż. arch. Marta Kuleczka			
Nazwa i adres inwestora:	Nazwa rysunku:			Data	
POSiR ul. Jana Spychalskiego 34, 61-553 Poznań	RZUT I PIĘTRA -SCHEMAT ROMIESZCZENIA WYPOSAŻENIA			05.02.2019	
Nazwa i adres jednostki projektowej:	Etap projektu	Format	Skala	Nr rysunku	Nr strony
ARTMOST S.C. ul.Rybaki 6a/6, 61-883 Poznań	PROJEKT WYKONAWCZY	297x420	1:100	AW-2-02	29A

PRZEKRÓJ C-C

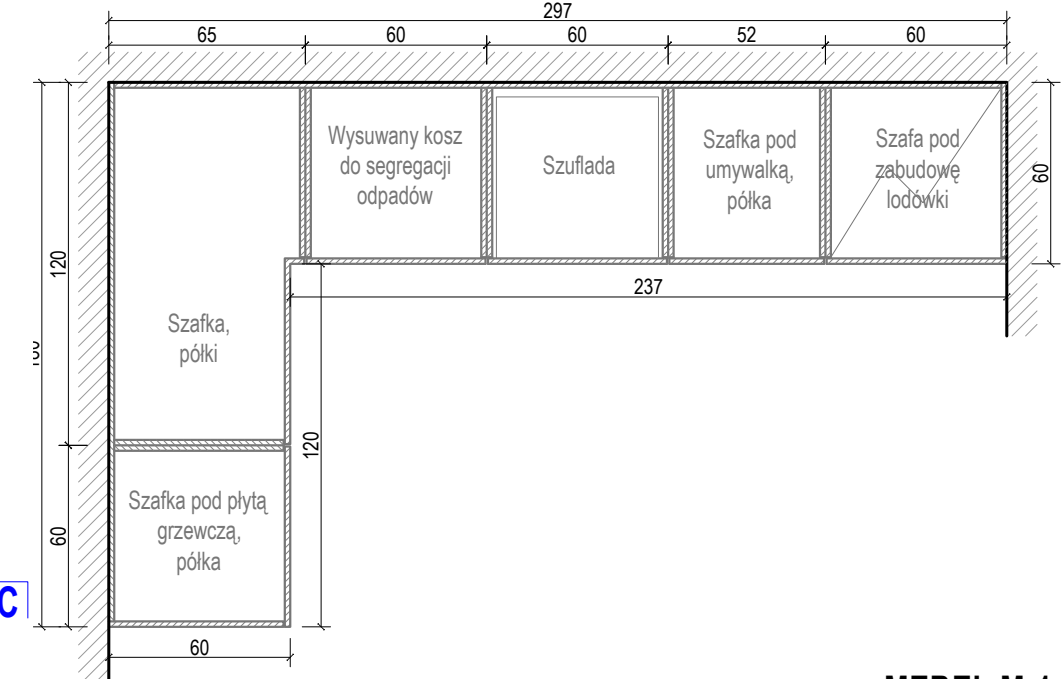

ZABUDOWA KUCHENNA W POMIESZCZENIU 0.01

S1:25

WIDOK Z GÓRY

Diagram illustrating the top view of a kitchen layout. The layout includes a sink (Zlewozmywak) and a handwashing station (Umywalka do mycia rąk) along the back wall. A stove is located on the left wall. The layout is defined by dimensions A and B.

WIDOK OD PRZODU BEZ FRONTU SZAFEK - BB

Technical drawing showing a cross-section of a kitchen cabinet (BB) with dimensions and components.

Dimensions (mm):













- Top section height: 45
- Middle section height: 80
- Bottom section height: 75
- Total height: 120
- Width: 180
- Right side section height: 45
- Right side section height: 60
- Right side section height: 95

Components and Labels:

- Poziom zakończenia wykonywania opaski (Horizontal finishing of the strip)
- Poziom rozpoczęcia wykonywania opaski (Horizontal start of the strip)
- Płyta grzewcza indukcyjna (Induction heating plate)
- Szafka półki (Cabinet shelf)
- Opaska wykonana z płytek ceramicznych 20x20 cm (Strip made of 20x20 cm ceramic tiles)

1. Rysunki mebli są rysunkami poglądowymi, przedstawiającymi gabaryty oraz sposób wykończenia, o szczegóły techniczne należy zgłosić się do producenta lub zakładu stolarskiego wykonującego meble na zamówienie
2. Wszystkie wymiary / rzędne istniejącej zabudowy oraz wykonanych elementów przyjęte w projekcie należy zweryfikować na budowie.
3. Materiały zamawiać po dokonaniu prac rozbiórkowych i zweryfikowaniu wymiarów.
4. Podane w niniejszym opracowaniu rozwiązania materiałowe należy traktować jako przykładowe. Dopuszcza się stosowanie rozwiązań równoważnych względem parametrów technicznych, gabarytowych i eksploatacyjnych.


Nazwa i adres inwestycji:	Funkcja	Nazwisko	Uprawnienia	Podpis	
Przebudowa oraz remont pomieszczeń wraz z instalacjami w budynku sanitarnym POSiR Oddział Rataje, os. Piastowskie 106a, 61-164 Poznań obręb Rataje, ark. nr 16, działka nr 10/1 i 10/2	Projektant	mgr inż. arch. Paulina Kraszewska upr. bud. w spec. architektonicznej do proj. bez ograniczeń	nr uprawnień: 80/LUOKK/2016 nr 0000 LU-0191		
	Opracował	mgr inż. arch. Marta Kuleczka			
Nazwa i adres inwestora:	Nazwa rysunku:			Data	
POSiR ul. Jana Spychalskiego 34, 61-553 Poznań	MEBEL M-1 - Zabudowa kuchenna pomieszczenia 0.01			05.02.2019	
Nazwa i adres jednostki projektowej:	Etap projektu	Format	Skala	Nr rysunku	Nr strony
ARTMOST S.C. ul. Rybaki 6a/6, 61-883 Poznań	PROJEKT WYKONAWCZY	297x420	1:25	AW-2-03	29B

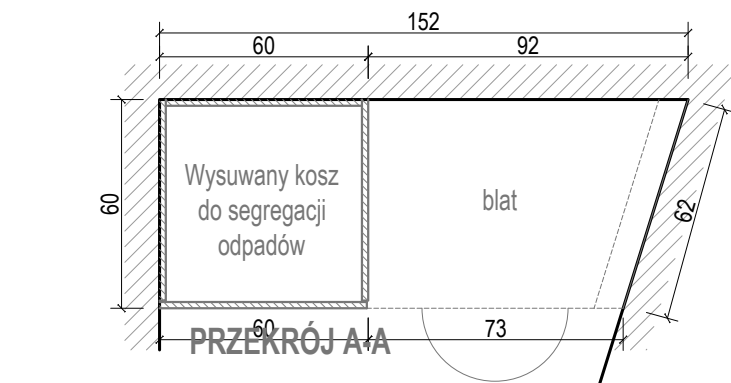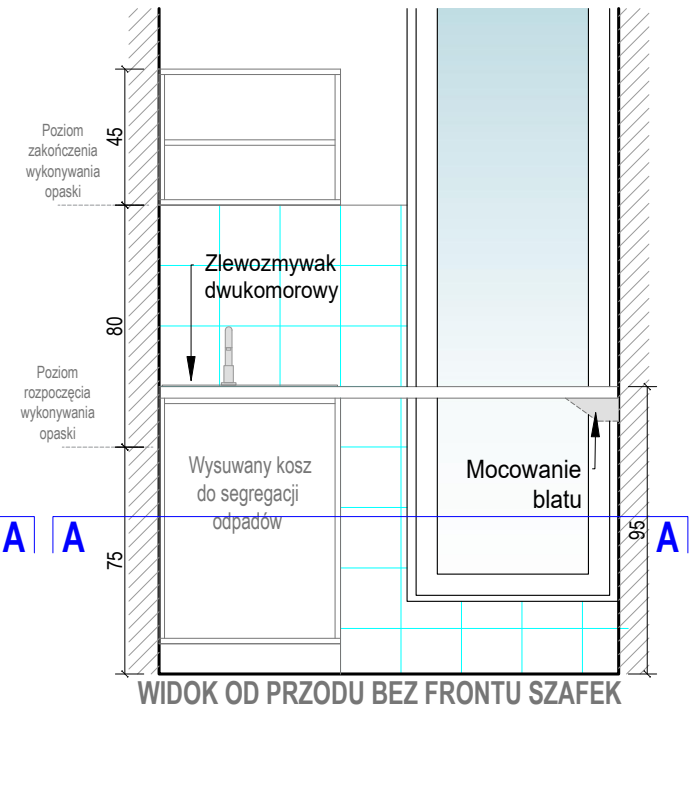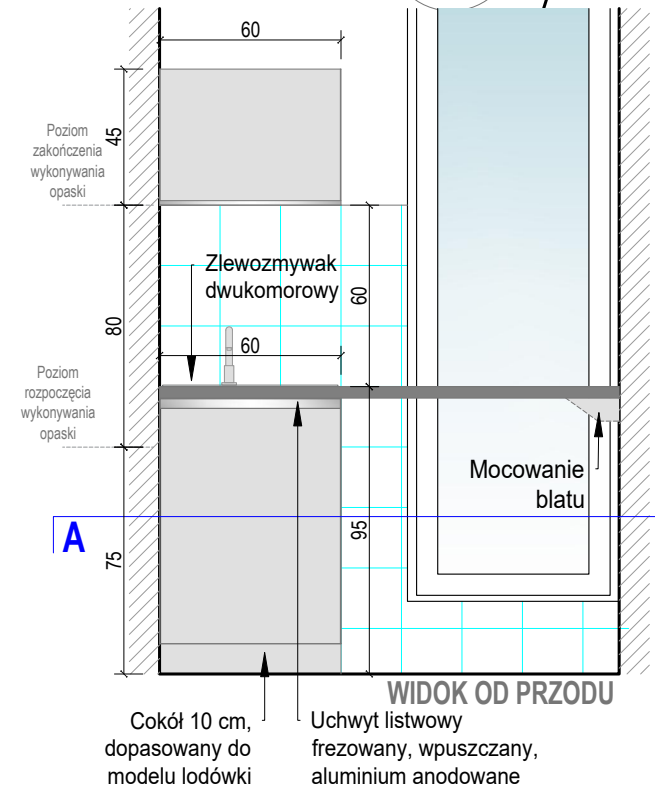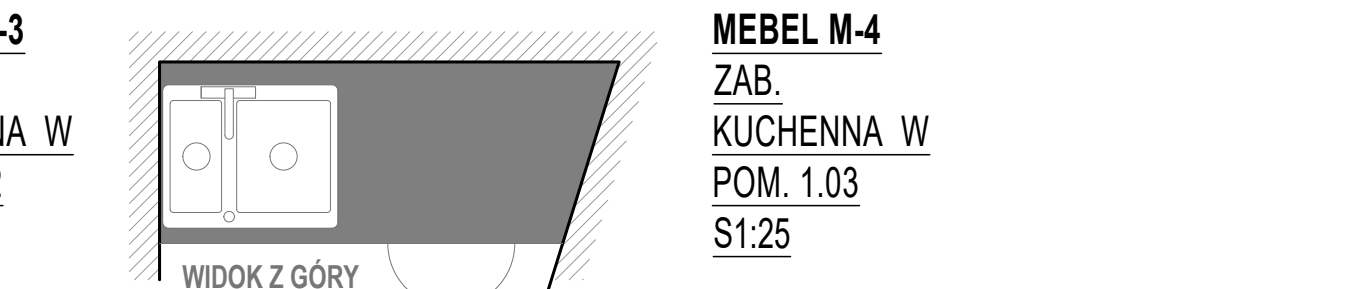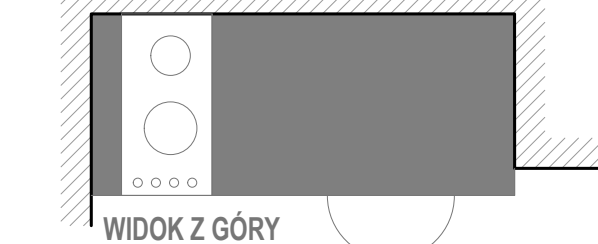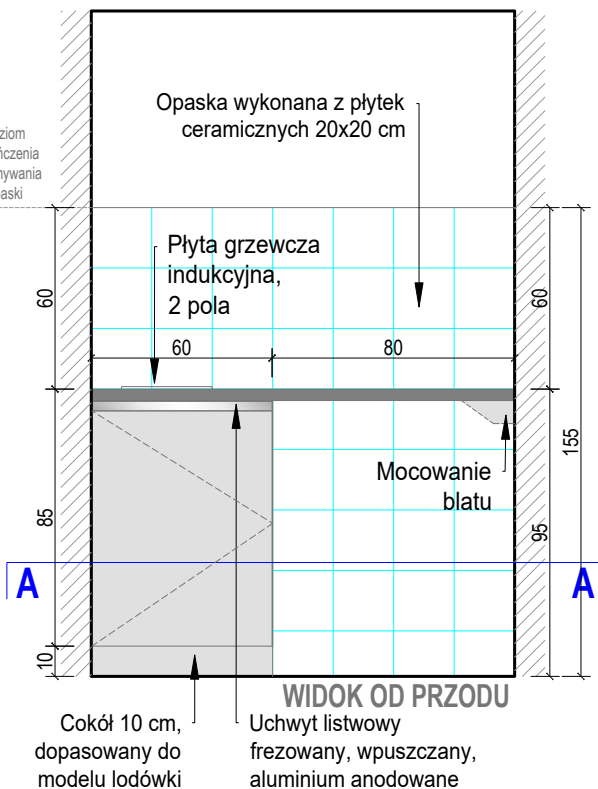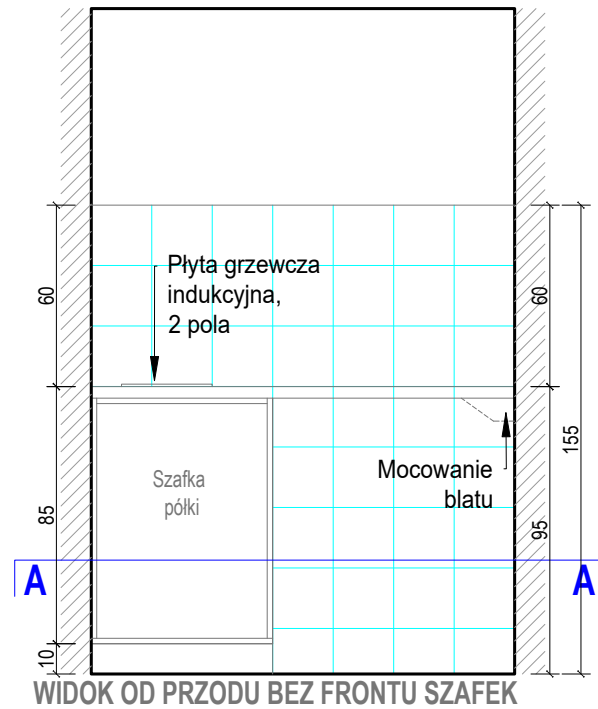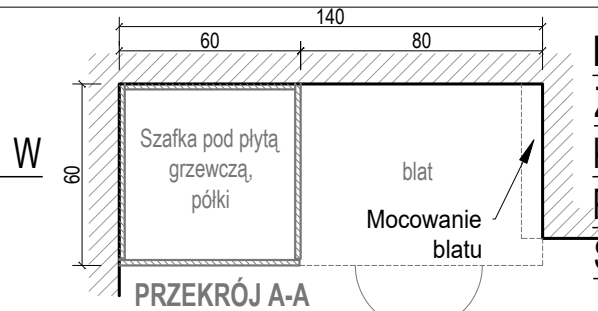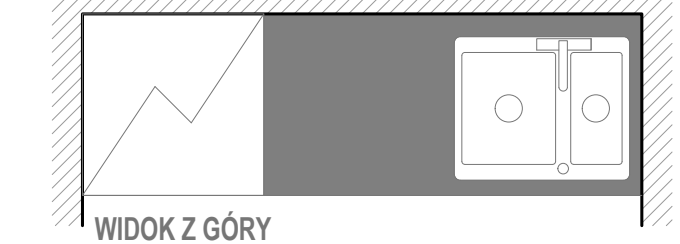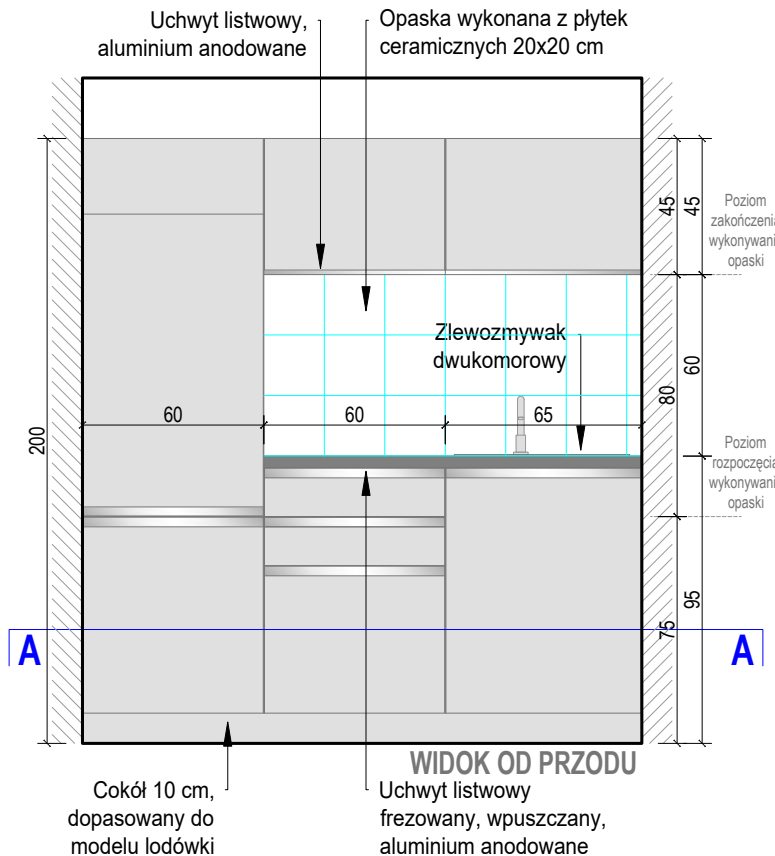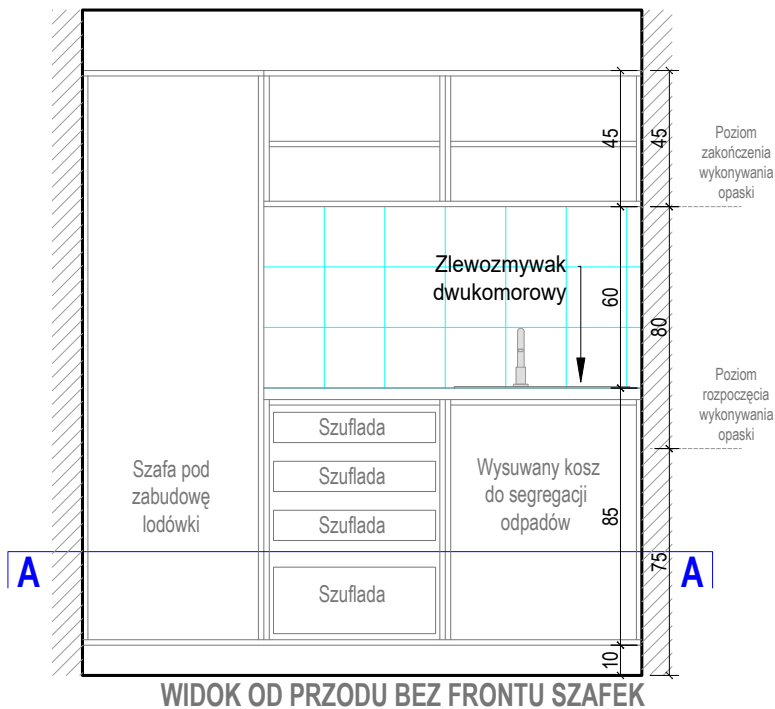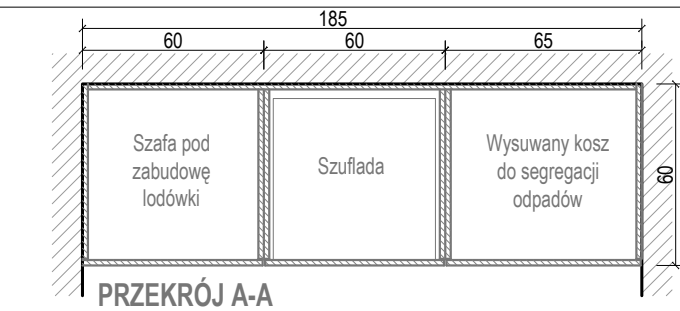


- UWAGI:
- 1.Rysunki mebli są rysunkami poglądowymi, przedstawiającymi gabaryty oraz sposób wykończenia, o szczegóły techniczne należy zgłosić się do producenta lub zakładu stolarskiego wykonującego meble na zamówienie
 - 2.Wszystkie wymiary / rzędne istniejącej zabudowy oraz wykonanych elementów przyjęte w projekcie należy zweryfikować na budowie.
 - 3.Materiały zamawiać po dokonaniu prac rozbiórkowych i zweryfikowaniu wymiarów.
 - 4.Podane w niniejszym opracowaniu rozwiązania materiałowe należy traktować jako przykładowe. Dopuszcza się stosowanie rozwiązań równoważnych względem parametrów technicznych, gabarytowych i eksploatacyjnych.

Nazwa i adres inwestycji:	Funkcja	Nazwisko	Uprawnienia	Podpis	
Przebudowa oraz remont pomieszczeń wraz z instalacjami w budynku sanitarnym POSiR Oddział Rataje, os. Piastowskie 106a, 61-164 Poznań obręb Rataje, ark. nr 16, działka nr 10/1 i 10/2	Projektant	mgr inż. arch. Paulina Kraszewska upr. bud. w spec. architektonicznej do proj. bez ograniczeń	nr. uprawnień: 80/LUOKK/2016 nr. 0205 LU-0191		
	Opracował	mgr inż. arch. Marta Kuleczka			
Nazwa i adres inwestora:	Nazwa rysunku:			Data	
POSiR ul. Jana Spychalskiego 34, 61-553 Poznań	MEBEL M-2 i M-3 -Zabudowa kuchenna w pom. 1.12, MEBEL M-4 Zabudowa kuchenna w pom. 1.03			05.02.2019	
Nazwa i adres jednostki projektowej:	Etap projektu	Format	Skala	Nr rysunku	Nr strony
ARTMOST S.C. ul.Rybaki 6a/6, 61-883 Poznań	PROJEKT WYKONAWCZY	297x420	1:25	AW-2-04	30


PRZEKRÓJ B-B

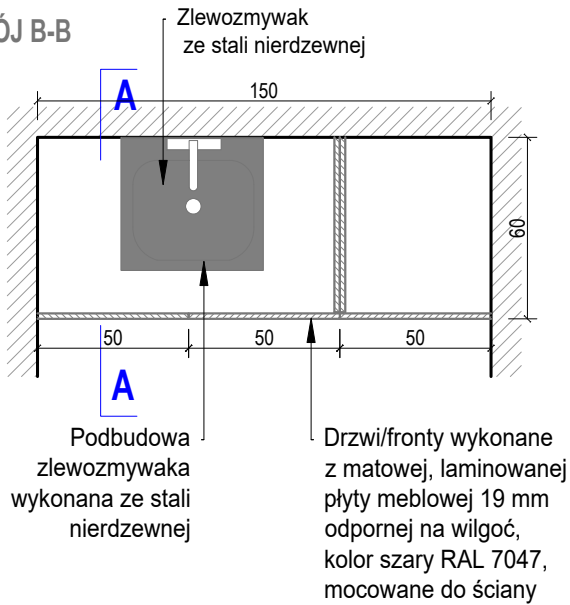


WIDOK OD PRZODU

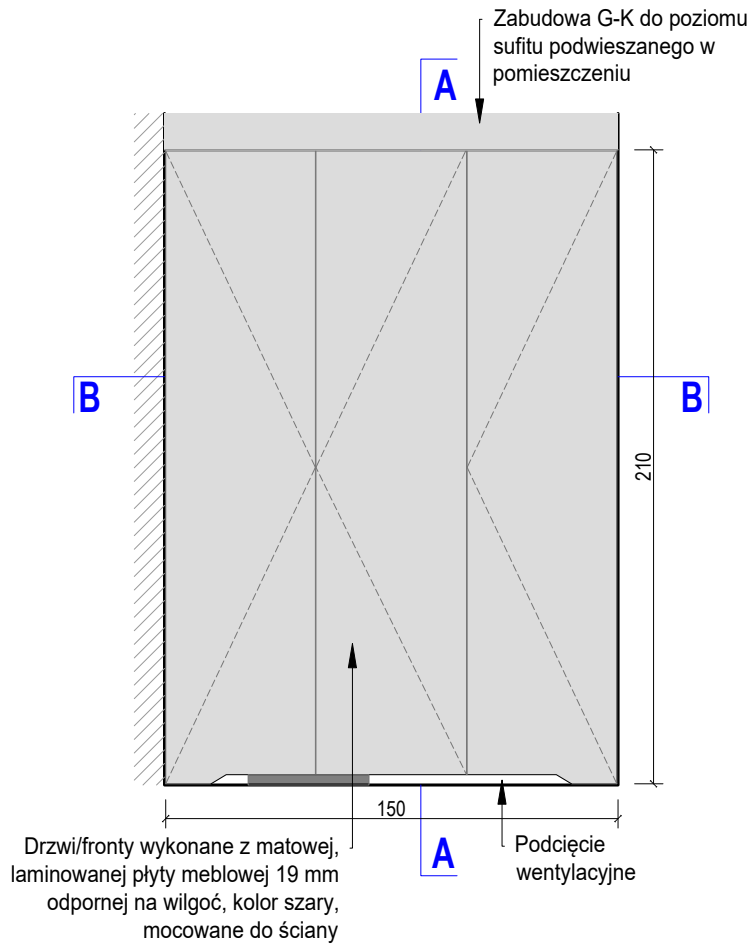

WIDOK OD PRZODU BEZ DRZWI SZAFY

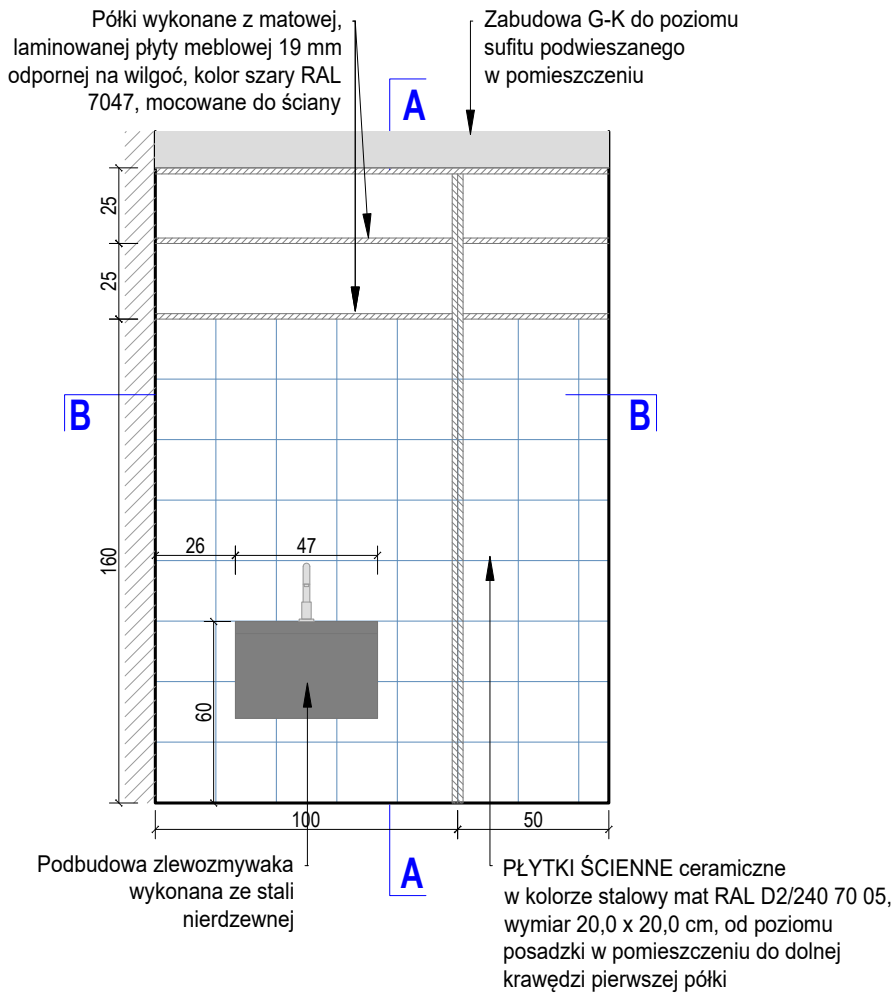

PRZEKRÓJ A-A

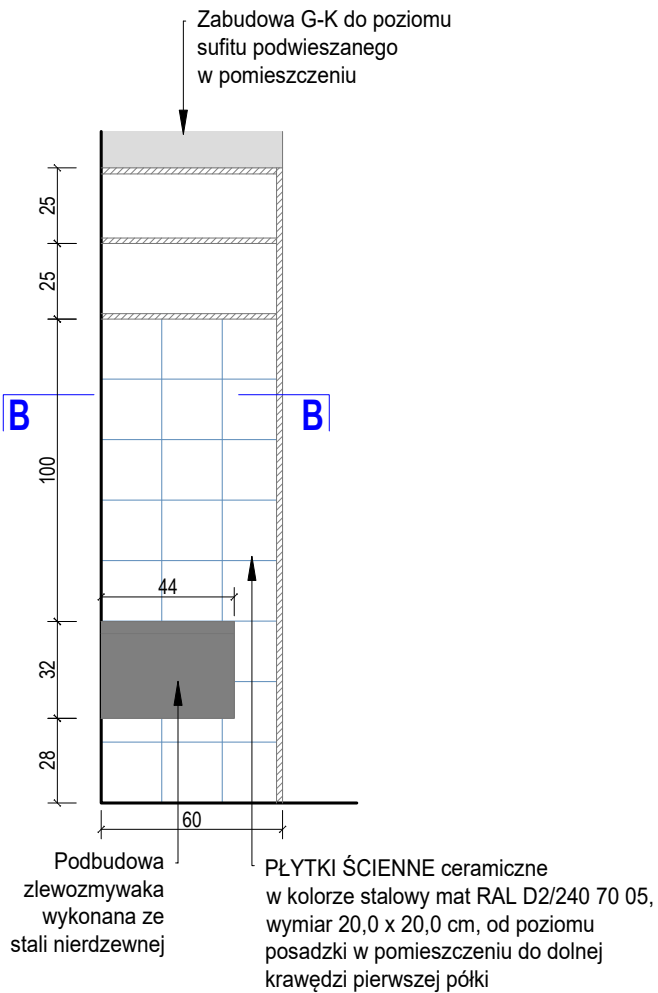

UWAGI:

1. Rysunki mebli są rysunkami poglądowymi, przedstawiającymi gabaryty oraz sposób wykończenia, o szczegóły techniczne należy zgłosić się do producenta lub zakładu stolarskiego wykonującego meble na zamówienie
2. Wszystkie wymiary / rzędne istniejącej zabudowy oraz wykonanych elementów przyjęte w projekcie należy zweryfikować na budowie.
3. Materiały zamawiać po dokonaniu prac rozbiórkowych i zweryfikowaniu wymiarów.
4. Podane w niniejszym opracowaniu rozwiązania materiałowe należy traktować jako przykładowe. Dopuszcza się stosowanie rozwiązań równoważnych względem parametrów technicznych, gabarytowych i eksploatacyjnych.

Nazwa i adres inwestycji:	Funkcja	Nazwisko	Uprawnienia	Podpis	
Przebudowa oraz remont pomieszczeń wraz z instalacjami w budynku sanitarnym POSiR Oddział Rataje, os. Piastowskie 106a, 61-164 Poznań obręb Rataje, ark. nr 16, działka nr 10/1 i 10/2	Projektant	mgr inż. arch. Paulina Kraszewska upr. bud. w spec. architektonicznej do proj. bez ograniczeń	nr. uprawnień: 80/LUOKK/2016 nr. 0000 LU-0191		
	Opracował	mgr inż. arch. Marta Kuleczka			
Nazwa i adres inwestora:	Nazwa rysunku:			Data	
POSiR ul. Jana Spychalskiego 34, 61-553 Poznań	MEBEL M-5 -Szafa porządkowa			05.02.2019	
Nazwa i adres jednostki projektowej:	Etap projektu	Format	Skala	Nr rysunku	Nr strony
ARTMOST S.C. ul. Rybaki 6a/6, 61-883 Poznań	PROJEKT WYKONAWCZY	297x420	1:25	AW-2-05	31