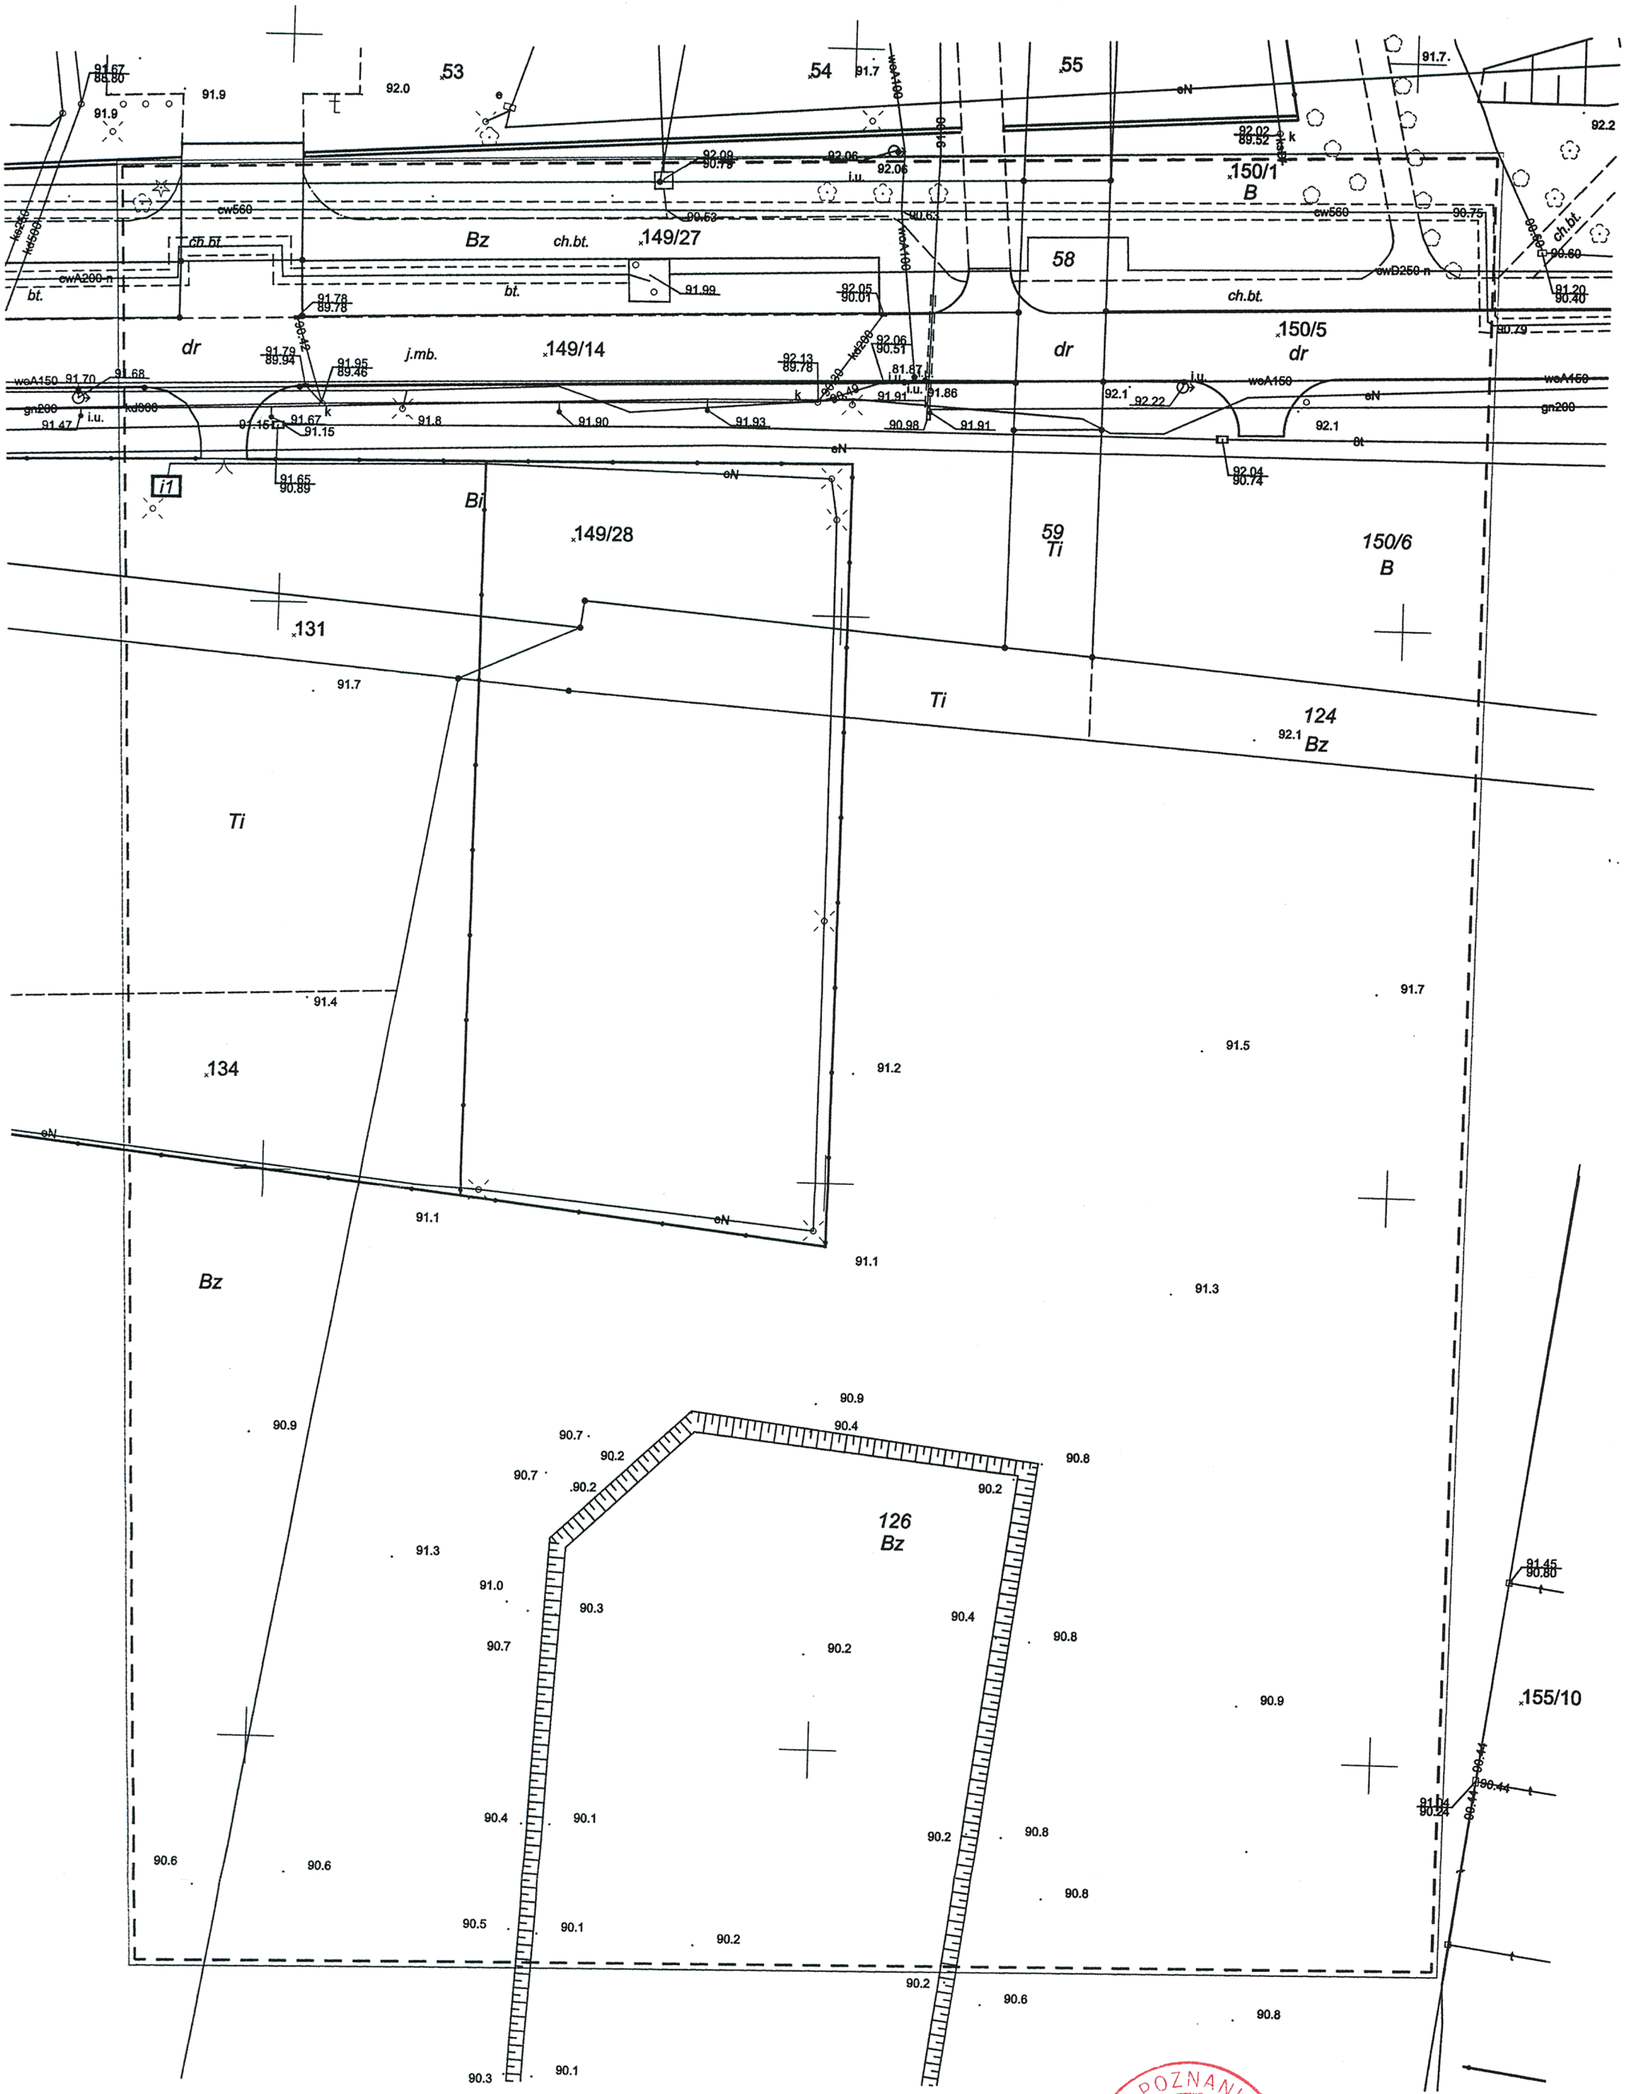

Mapa do celów projektowych

skala 1 : 500

sekcja 6.178.11.15.3.4

1. Układ współrzędnych prostokątnych płaskich - PL-2000
2. Układ wysokościowy - Amsterdam

Miasto Poznań
Jedn. ewiden. (identyfikator) : Miasto Poznań (306401_1)
Obręb (identyfikator): Winiary (306401_1.0052)
Numer arkusza : 36

Oznaczenie i informacje o służebnościach gruntowych mających wpływ na zagospodarowanie gruntów, zlokalizowanych w granicach projektowanej inwestycji	*nie ustalano*
Oznaczenie i symbol konturu użytku gruntowego, który nie jest ujawniony w bazie danych ewidencji gruntów i budynków	*brak*
Kolorem pomarańczowym zaznaczono punkty osnowy geodezyjnej, które podlegają ochronie. Zgodnie z art. 48 ust. 1, pkt.3 ustawy z dnia 17 maja 1989 r. - Prawo geodezyjne i kartograficzne (Dz. U. z 2015 r., poz. 520). kto (...) niszczy, uszkadza i przemieszcza znaki geodezyjne (...) podlega karze grzywny.	

zasięg aktualizacji

ZG-OUG.4104.6038.2017
(identyfikator zgłoszenia pracy)

Sporządził:

GEORANGE
usługi geodezyjne
ŁUKASZ ANTKIEWICZ
61-608 Poznań, ul. Błażeja 4D/13
tel. kom. 0-515 691 761
NIP 972-114-42-48, REGON 300566264

mgr. Jarosław Antkiewicz
geodeta uprawniony
nr upr. 16400
61-608 Poznań, ul. Błażeja 4D/13
tel. 0603 425 025

Nie wyklucza się istnienia w terenie innych nie wykazanych na niniejszej mapie urządzeń podziemnych, które nie były zgłoszone do inwentaryzacji, lub o których brak jest informacji w instytucjach branżowych.

Mapa aktualna na dzień 26.10.2017 r.

PREZYDENT MIASTA POZNANIA

Poświadcza się, że niniejszy dokument został opracowany w wyniku prac geodezyjnych i kartograficznych, których rezultaty zawiera operat techniczny wpisany do ewidencji materiałów państwowego zasobu geodezyjnego i kartograficznego

PREZYDENT MIASTA POZNANIA

P.3064,2017,5602
(identyfikator ewidencyjny materiału zasobu – operatu technicznego)

08. 11. 2017
(Data wpisania operatu technicznego do ewidencji materiałów zasobu)

Z up. Prezydenta Miasta Poznania
(imię, nazwisko i pozycja osoby reprezentującej organ)
Krzysztof Leszczyński
Specjalista

07. 11. 2017