


Nocne zwężenie ul. Przybyszewskiego

Etap A

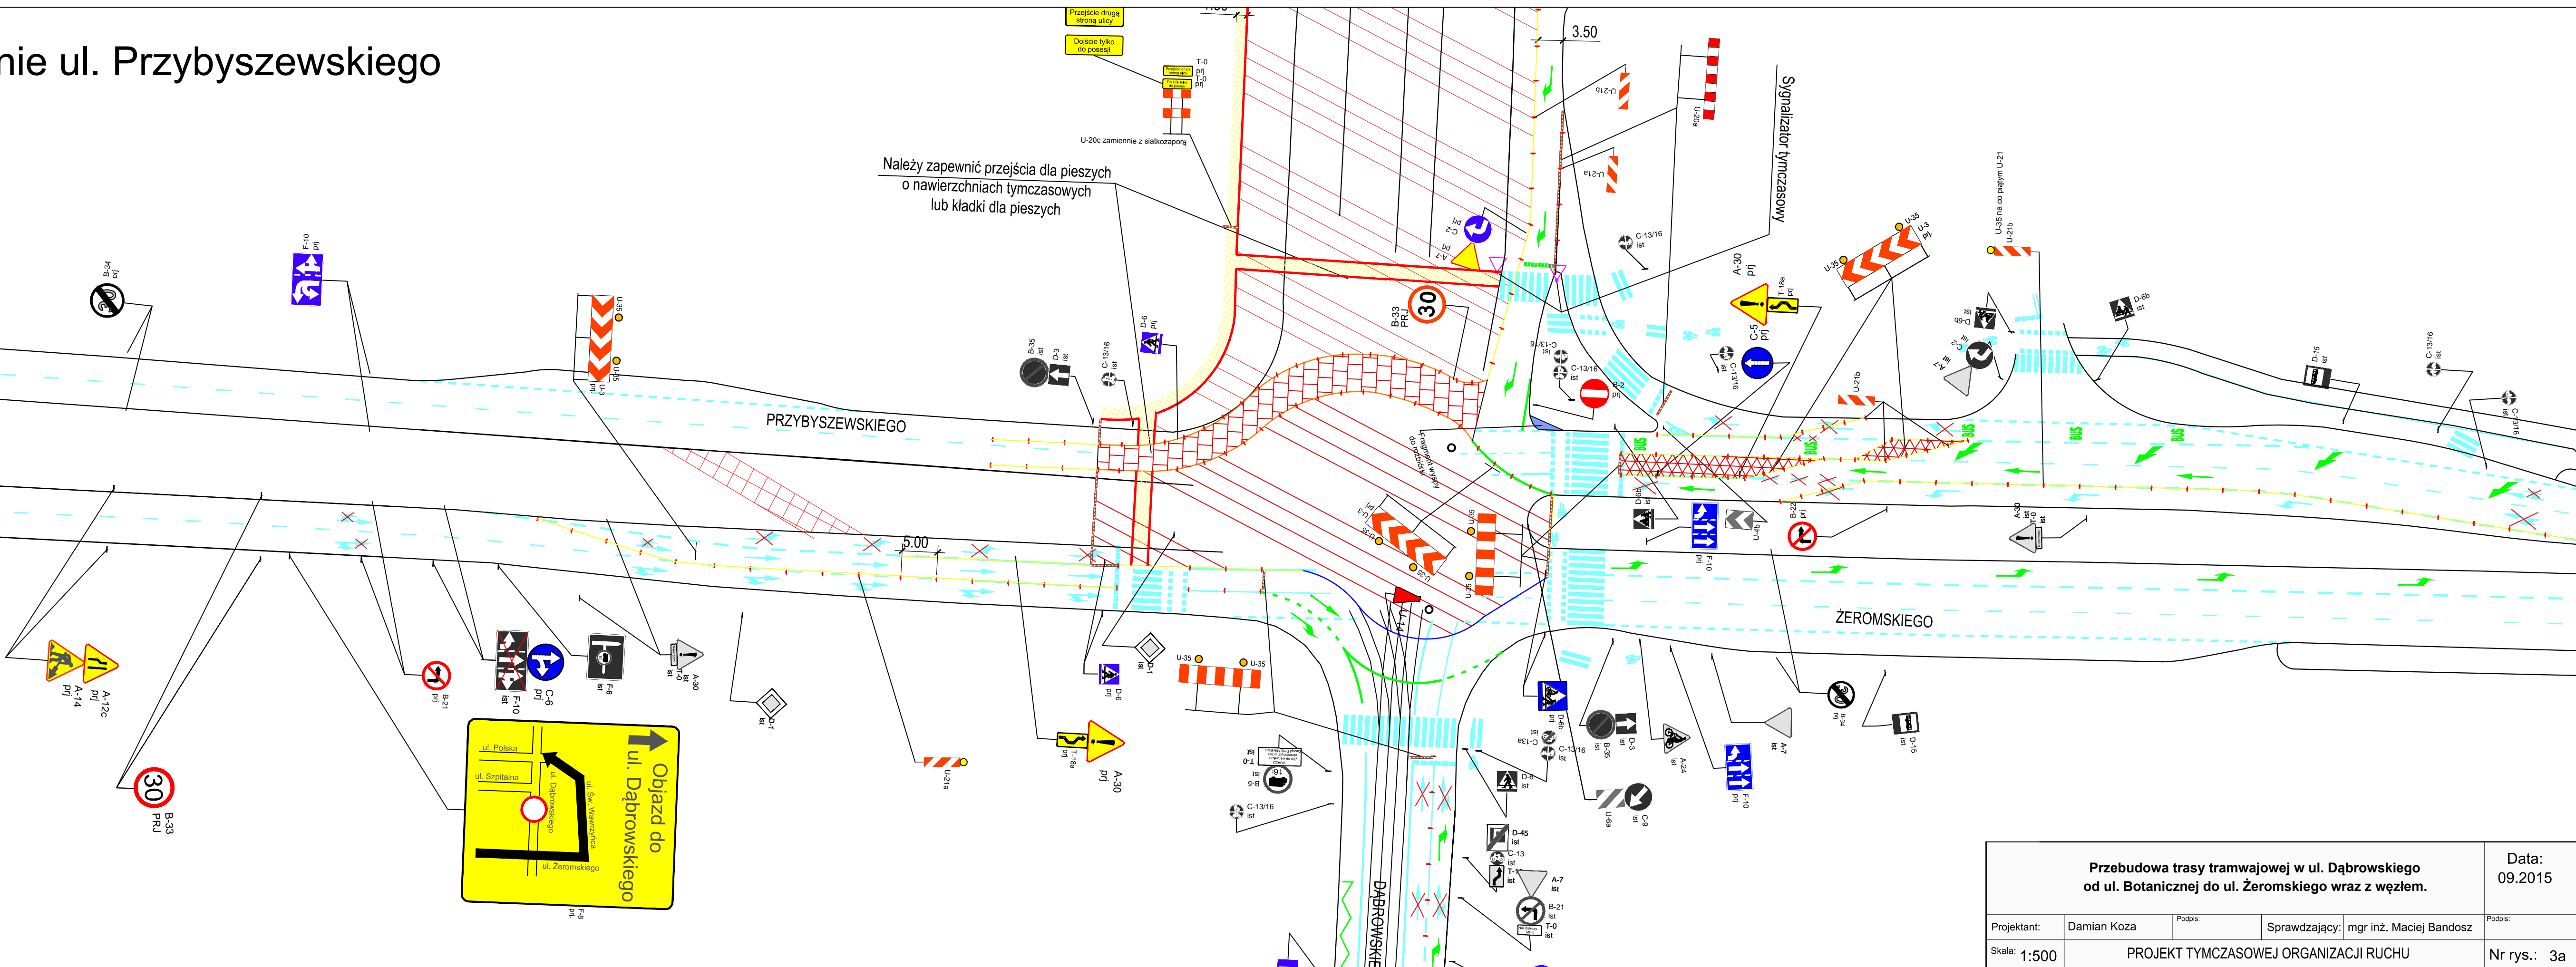

Przebudowa trasy tramwajowej w ul. Dąbrowskiego od ul. Botanicznej do ul. Żeromskiego wraz z węzłem.				Data: 09.2015
Projektant:	Damian Koza	Podpis:	Sprawdzający: mgr inż. Maciej Bandosz	Podpis:
Skala:	1:500	PROJEKT TYMCZASOWEJ ORGANIZACJI RUCHU		Nr rys.: 3a