


Nocne zwężenie ul. Przybyszewskiego

Etap B

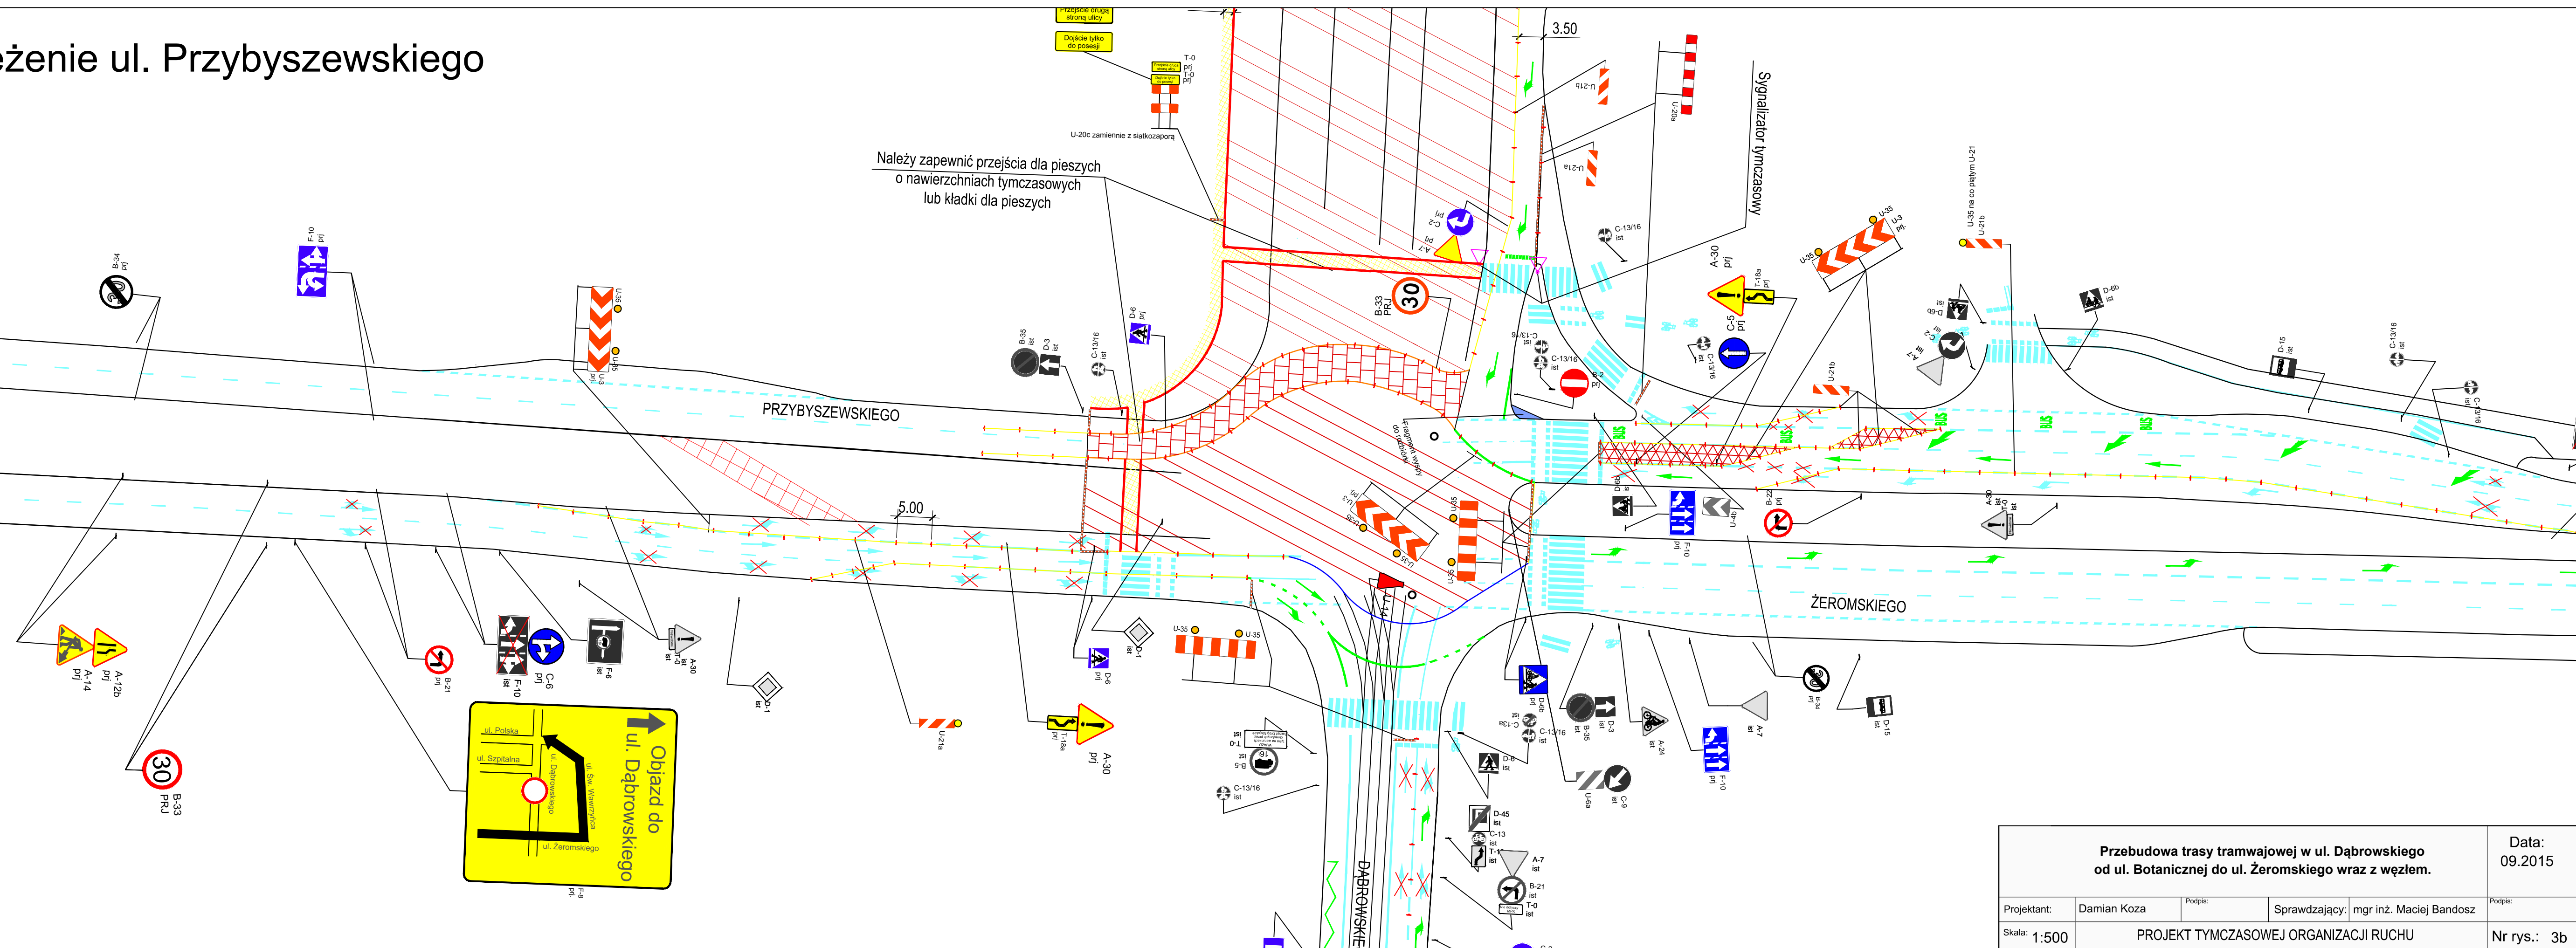

<p align="center">Przebudowa trasy tramwajowej w ul. Dąbrowskiego od ul. Botanicznej do ul. Żeromskiego wraz z węzłem.</p>				<p align="center">Data: 09.2015</p>
Projektant:	Damian Koza	Podpis:	Sprawdzający:	mgr inż. Maciej Bandosz
Skala:	1:500			PROJEKT TYMCZASOWEJ ORGANIZACJI RUCHU
				Nr rys.: 3b