


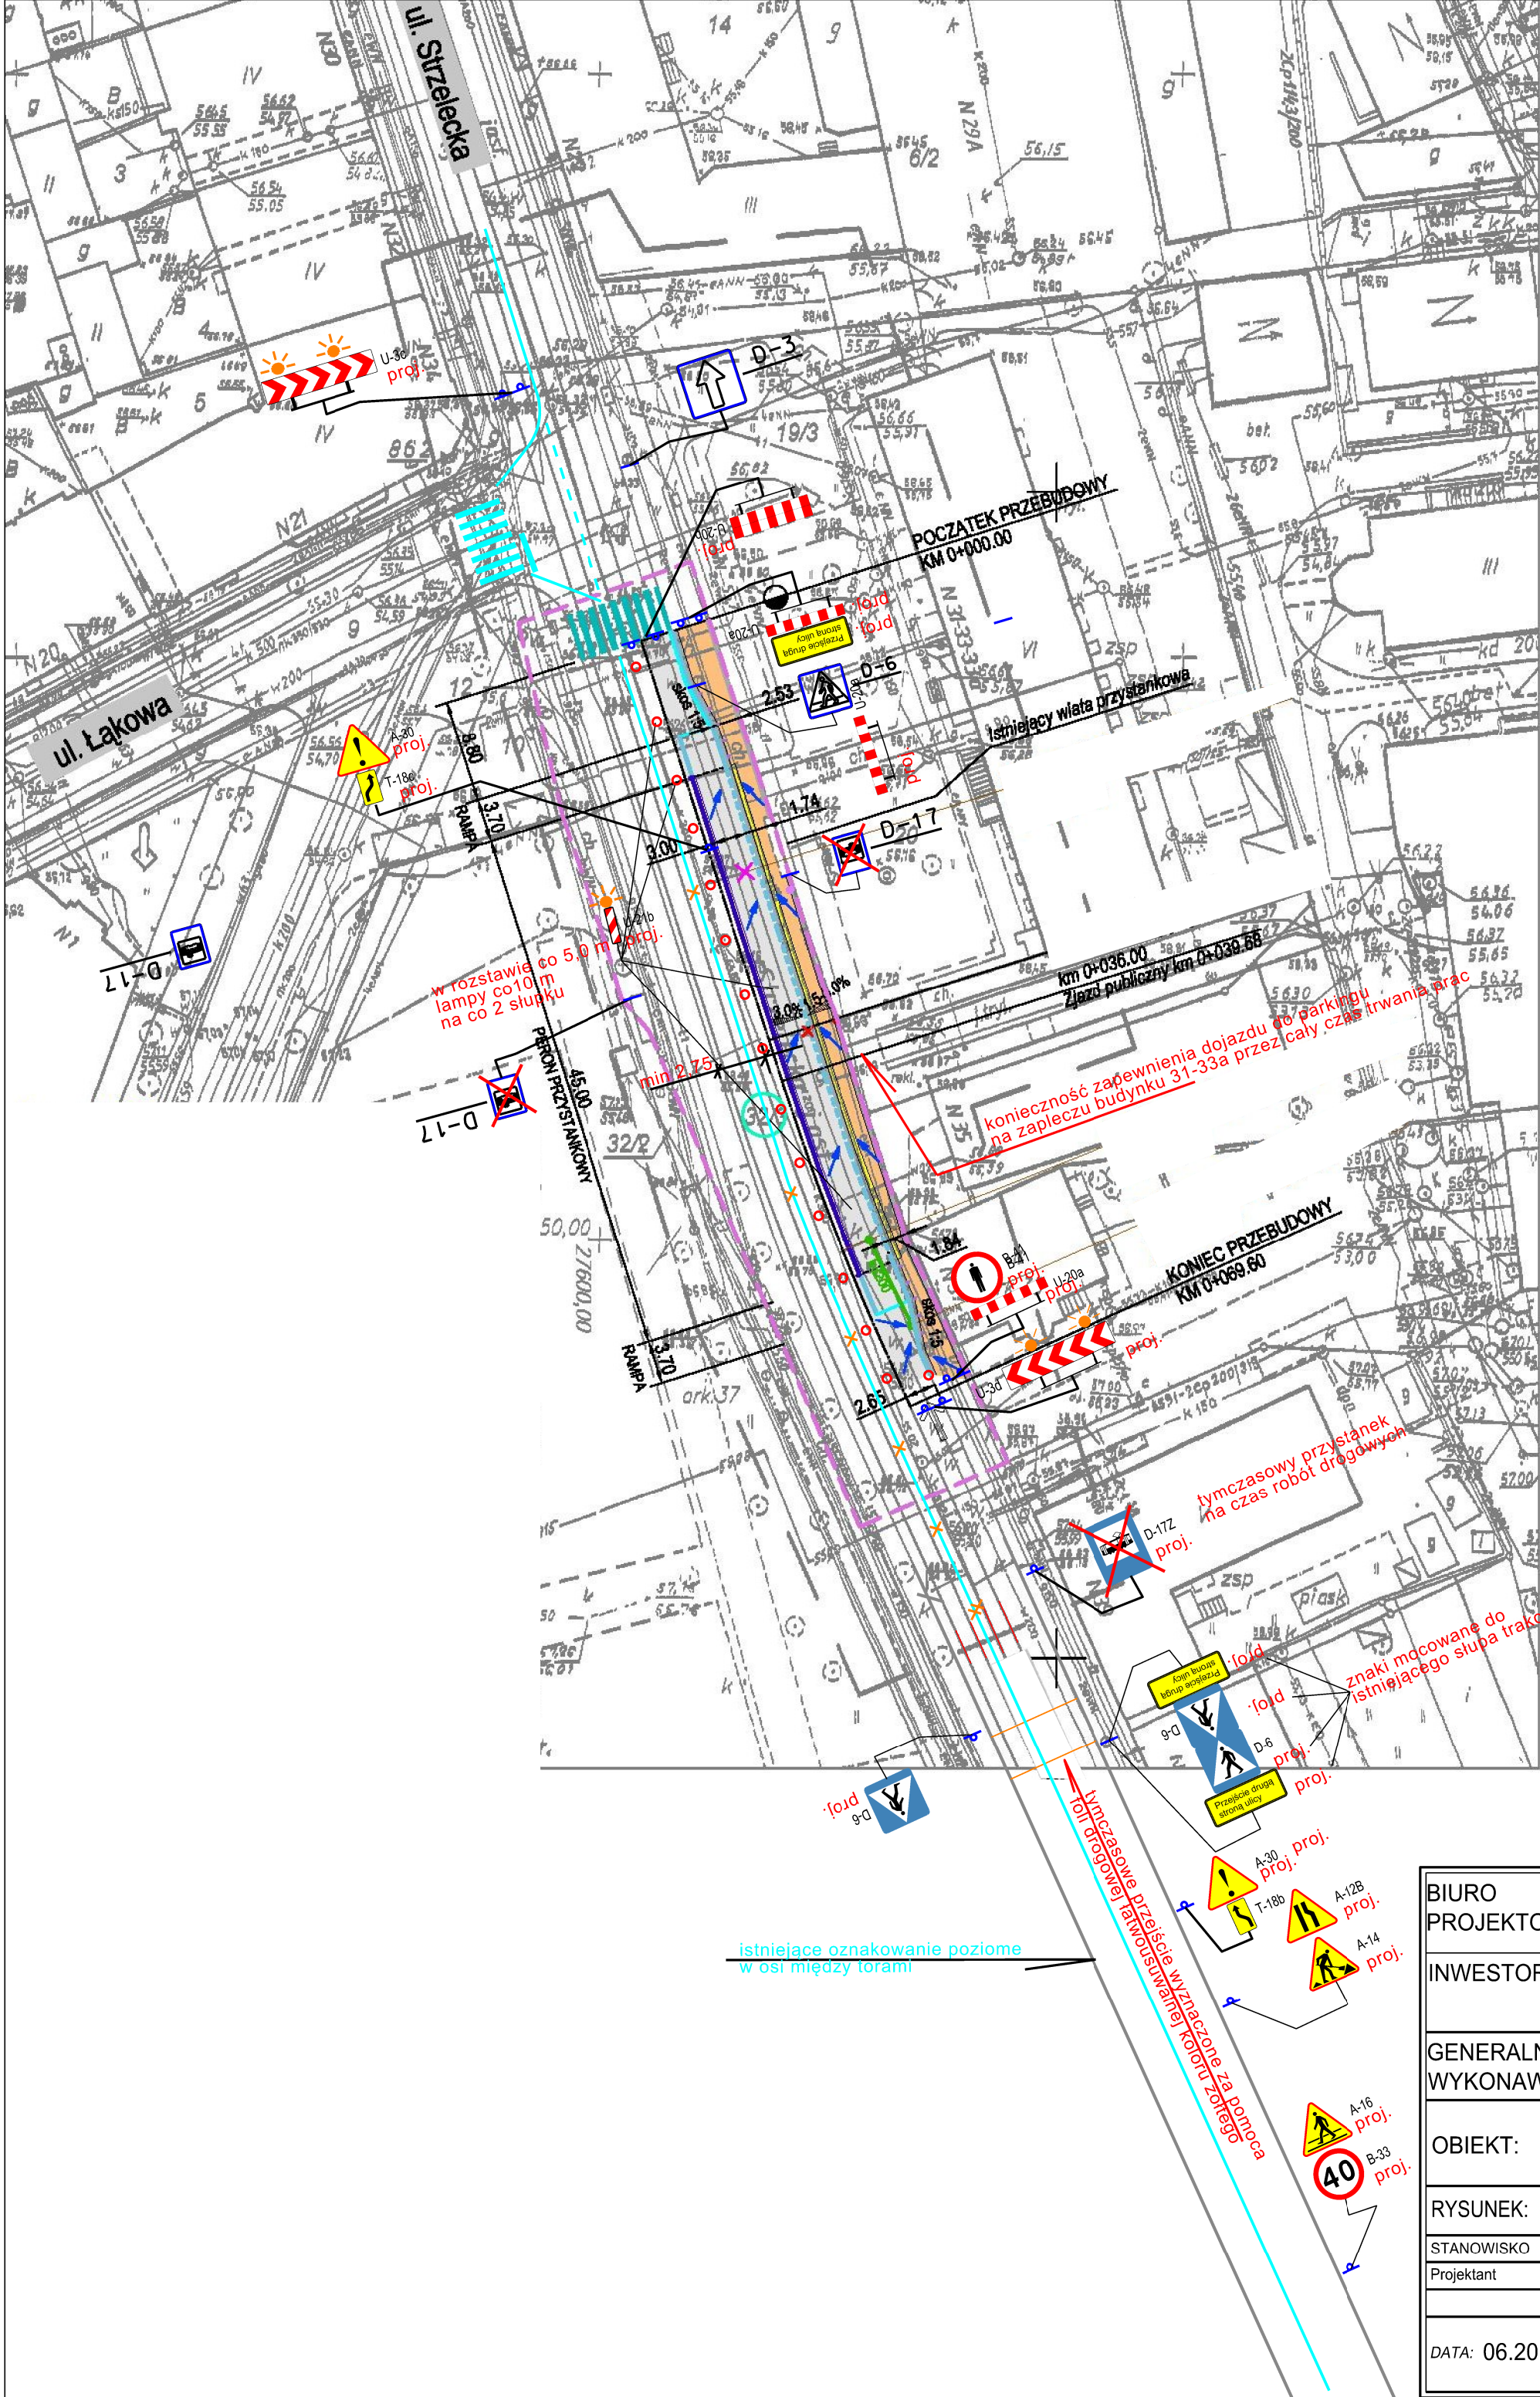

Legenda

-  D-6 znak istniejący
-  D-17 znak istniejący do demontażu/zastąpienia
-  D-6 proj. znak projektowany

Uwaga:
w czasie gdy nie odbywa się ruch tramwajowy
oznakowanie przystanków tramwajowych (D-16) będzie zastąpione

BIURO PROJEKTOWE:	"A-14" Zakład Projektowania i Oznakowania Ulic K. Łuczak Adres: ul. Bieszczady 1B, 60-416 Poznań		
INWESTOR:	POZNAŃSKIE INWESTYCJE MIEJSKIE Sp. z o.o. Al. Niepodległości 27; 61-714 Poznań		
GENERALNY WYKONAWCA:	SKANSKA S.A. ul. Gen. J. Zajączka 9; 01-518 Warszawa		
OBIEKT:	Projekt tymczasowej organizacji ruchu na czas budowy przystanku tramwajowego typu wiedeńskiego na ulicy Strzeleckiej w Poznaniu przystanek Łąkowa w stronę ul. Podgórznej		
RYSUNEK:	Oznakowanie tymczasowe - ETAP II	SKALA 1:500	NR RYS. 3
STANOWISKO	IMIĘ I NAZWISKO	NR UPRAW.	PODPIS
Projektant	mgr inż. Krystyna Łuczak	22/90/Gw	
DATA: 06.2015	PROJEKT WYKONAWCZY	BRANŻA INŻYNIERIA RUCHU	