


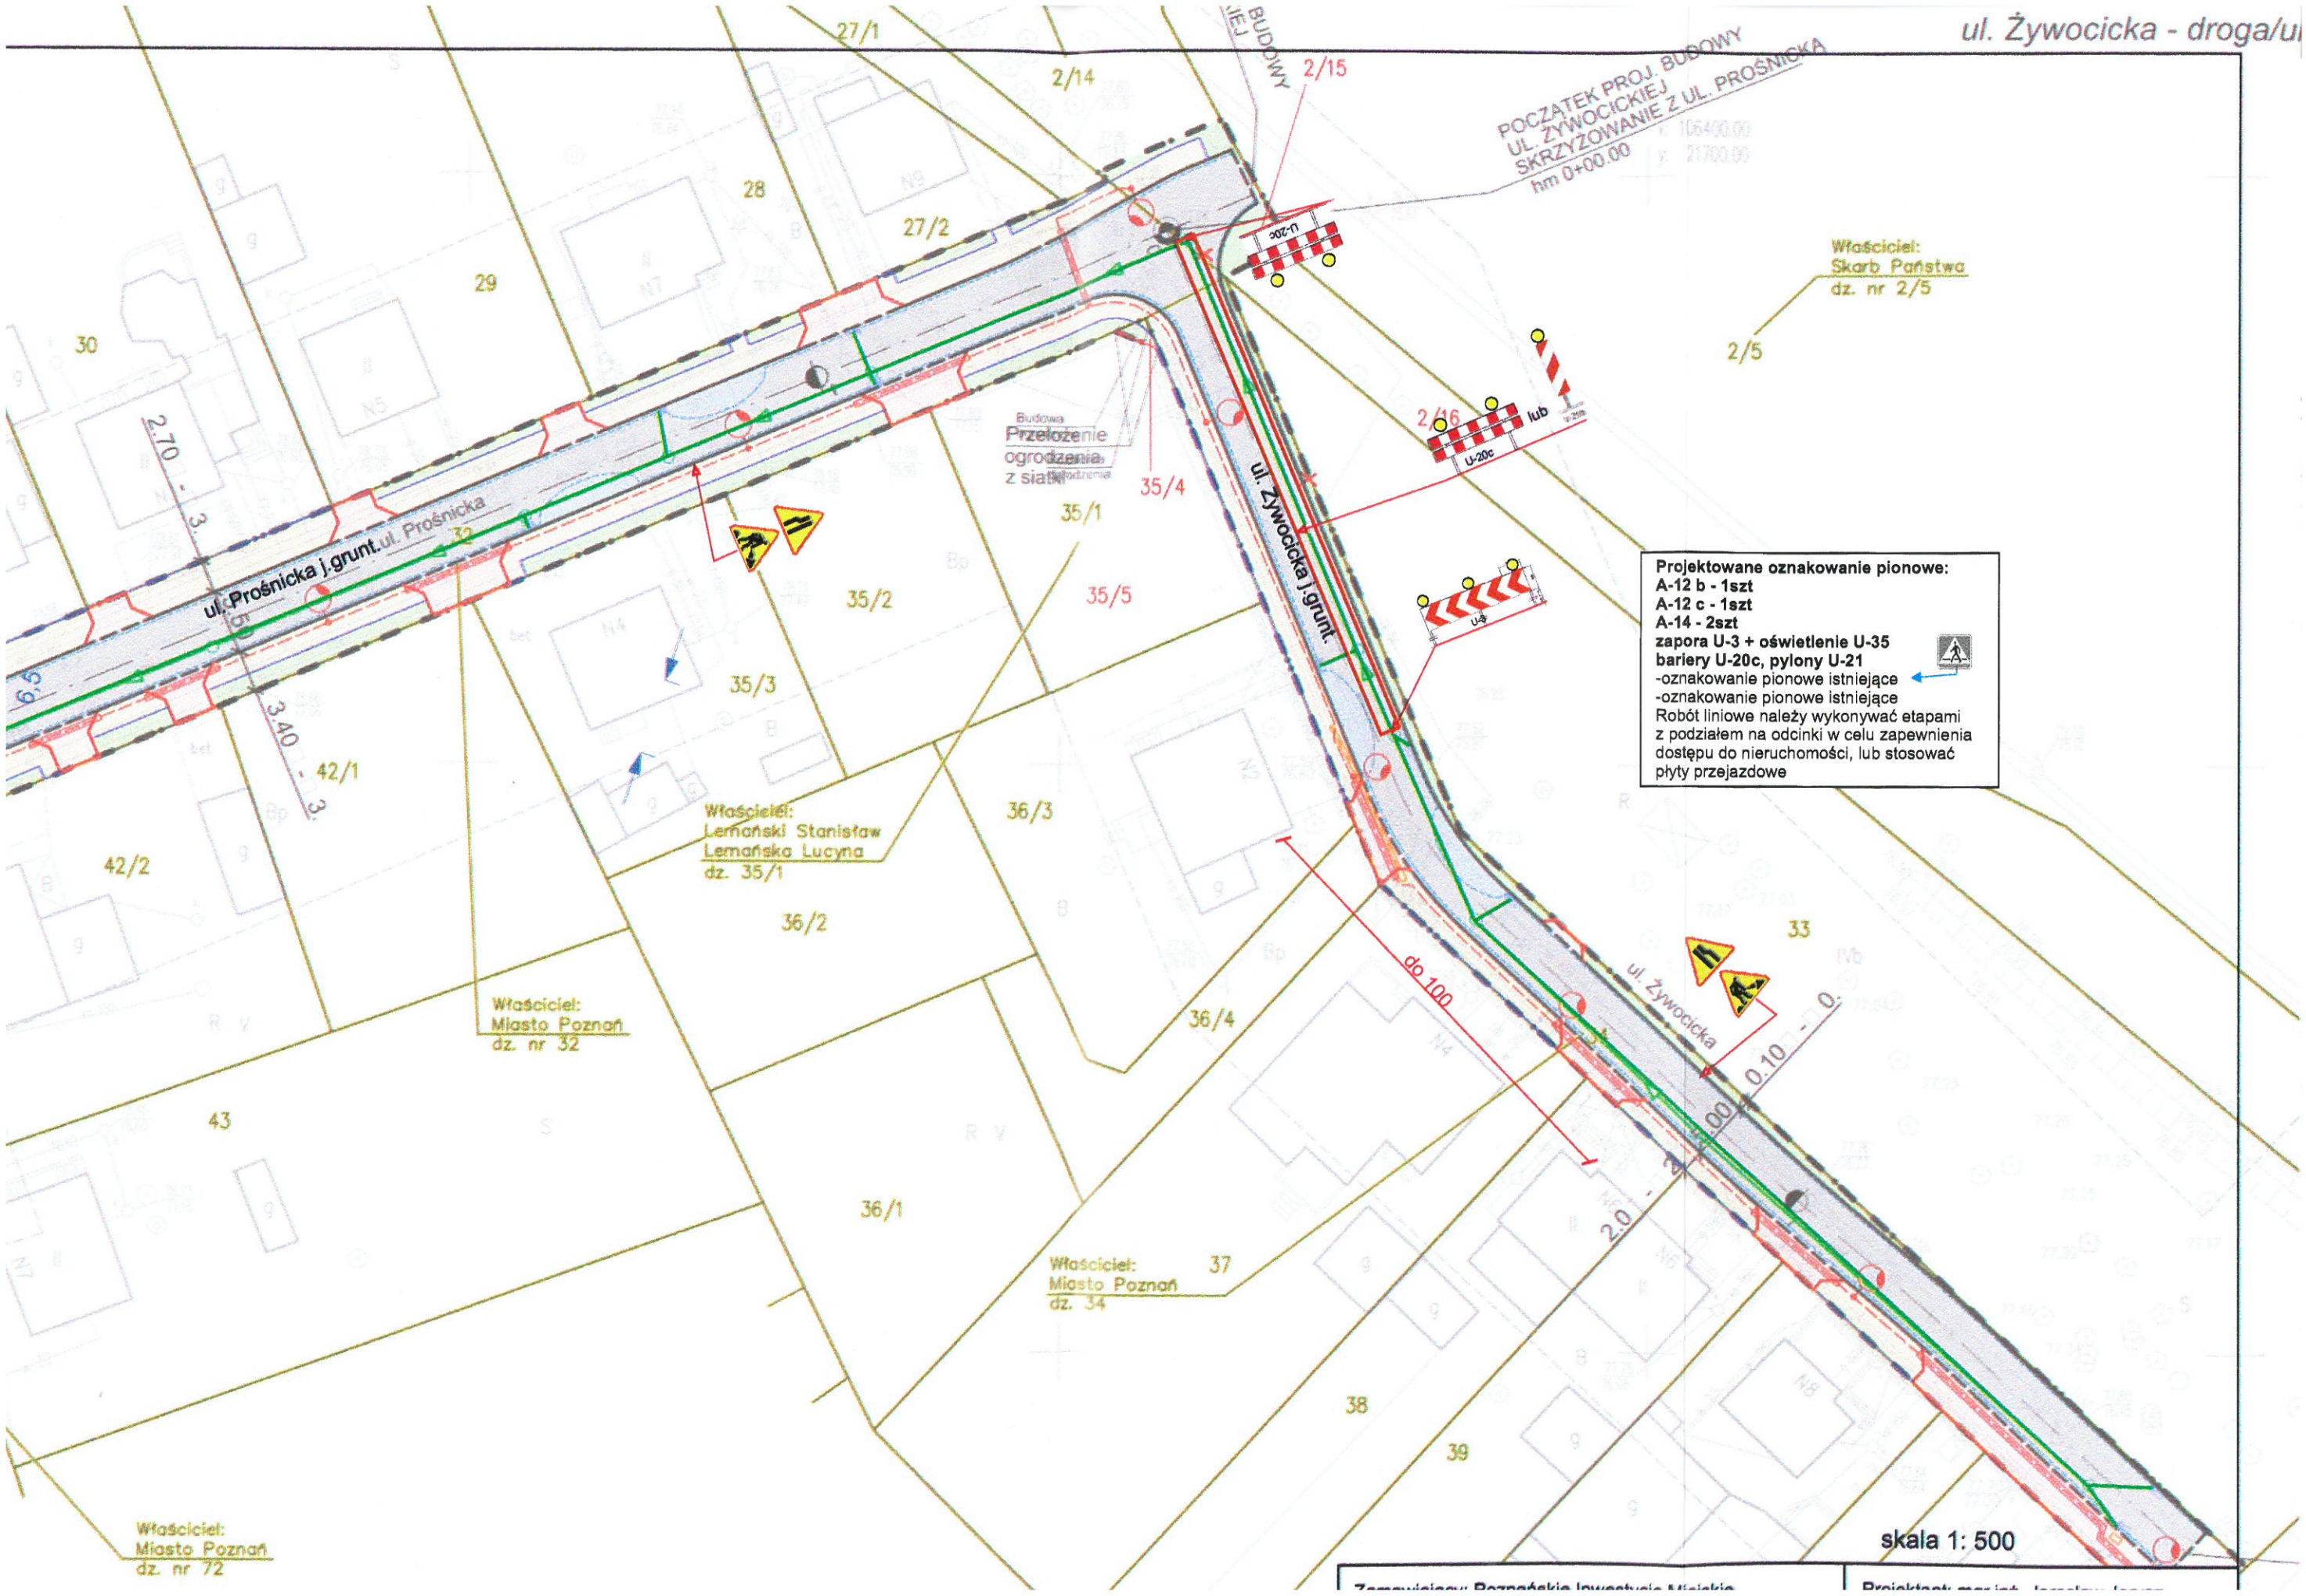

Projektowane oznakowanie pionowe:
A-12 b - 1szt
A-12 c - 1szt
A-14 - 2szt
zapora U-3 + oświetlenie U-35
bariery U-20c, pylony U-21
-oznakowanie pionowe istniejące
-oznakowanie pionowe istniejące
Robót liniowe należy wykonywać etapami
z podziałem na odcinki w celu zapewnienia
dostępu do nieruchomości, lub stosować
płyty przejazdowe

skala 1: 500